

ДИЗАЙН-ПРОЕКТ

ЧАСТНЫЙ ДОМ
Г.ЖИТОМИР, УР.СОКОЛОВА ГОРА 66

ALPINA INTERIORS

1-Й ЭТАЖ



ВИЗУАЛИЗАЦИЯ КУХНИ И ГОСТИНОЙ



Автор проекта : Ольга Олейник

Визуализация кухни-гостиной 1й этаж

г. Житомир, п.Довжик, урочище Соколова гора, участок 66

Частный дом

Дата : 02.08.18

phone: +380985303849
+380987208989

ALPINA INTERIORS

e-mail: info@alpinainteriors.com
website: <https://alpinainteriors.com>

1-Й ЭТАЖ



ВИЗУАЛИЗАЦИЯ ХОЗЯЙСКОЙ СПАЛЬНИ



Автор проекта : Ольга Олейник

Визуализация хозяйской спальни 1й этаж

г. Житомир, п.Довжик, урочище Соколова гора, участок 66

Частный дом

Дата : 02.08.18

phone: +380985303849
+380987208989

ALPINA INTERIORS

e-mail: info@alpinainteriors.com
website: https://alpinainteriors.com

1-й -2й ЭТАЖ



ВИЗУАЛИЗАЦИЯ САМУЗЛА И ВАННОЙ КОМНАТЫ



Автор проекта : Ольга Олейник

Визуализация санузла и ванной комнаты 1й и 2й этаж

г. Житомир, п.Довжик, урочище Соколова гора, участок 66

Частный дом

Дата : 02.08.18

phone: +380985303849
+380987208989

ALPINA INTERIORS

e-mail: info@alpinainteriors.com
website: https://alpinainteriors.com

2-Й ЭТАЖ



ВИЗУАЛИЗАЦИЯ ДЕТСКОЙ



Автор проекта : Ольга Олейник

Визуализация детской 2й этаж Эгор

г. Житомир, п.Довжик, урочище Соколова гора, участок 66

Частный дом

Дата : 02.08.18

2-Й ЭТАЖ

ВИЗУАЛИЗАЦИЯ ДЕТСКОЙ



Автор проекта : Ольга Олейник


Визуализация детской 2й этаж Маруся

г. Житомир, п.Довжик, урочище Соколова гора, участок 66

Частный дом

Дата : 02.08.18

1-Й ЭТАЖ

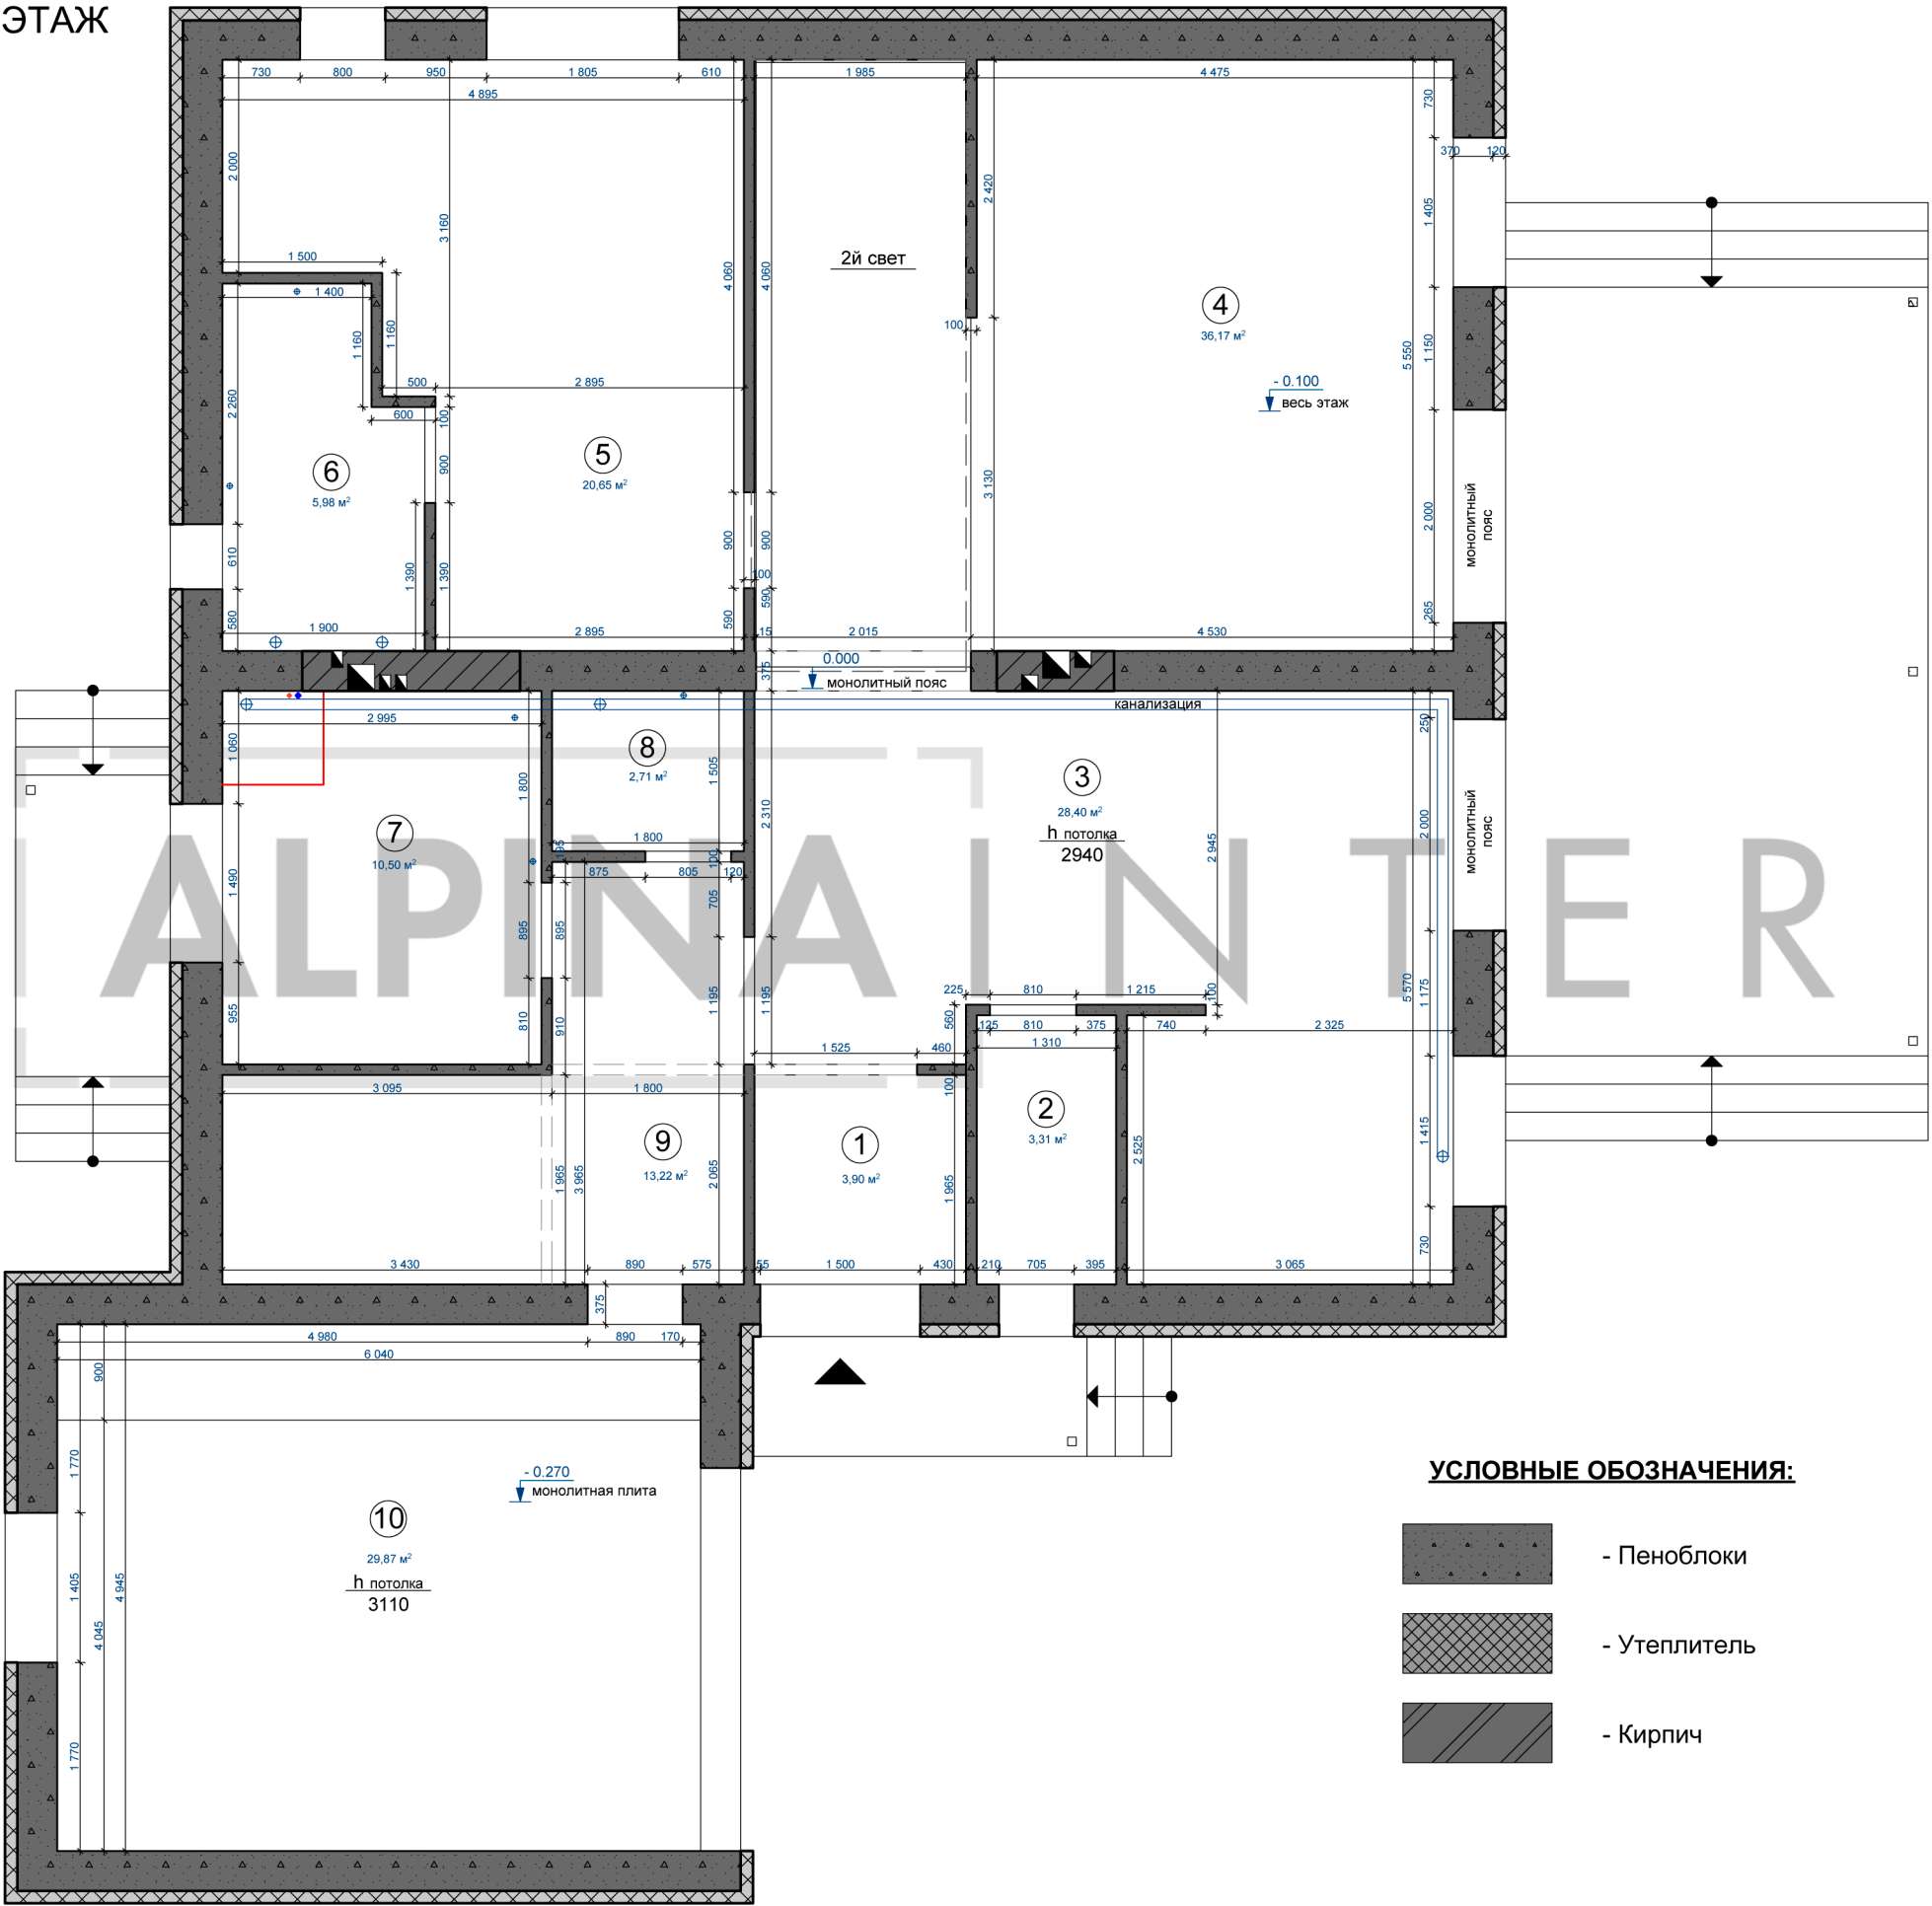


УСЛОВНЫЕ ОБОЗНАЧЕНИЯ:

- Пеноблоки
- Утеплитель
- Кирпич


ОБМЕРОЧНЫЙ ЧЕРТЕЖ

1й этаж		
№	Наименование помещений	Площадь м²
1.	Прихожая	3,90
2.	Кладовая	3,31
3.	Кухня	28,40
4.	Гостиная-коридор	36,17
5.	Спальня хозяйская	20,65
6.	Санузел хозяйский	5,98
7.	Топочная	10,50
8.	Санузел гостевой	2,71
9.	Гардеробная	13,22
10.	Гараж	29,87
		154,71

-1й этаж		
№	Наименование помещений	Площадь м²
1.	Погреб	29,87

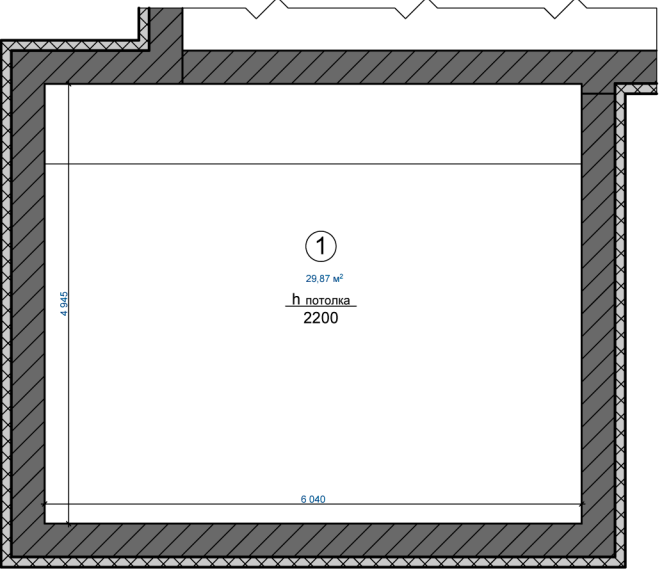

2-й ЭТАЖ

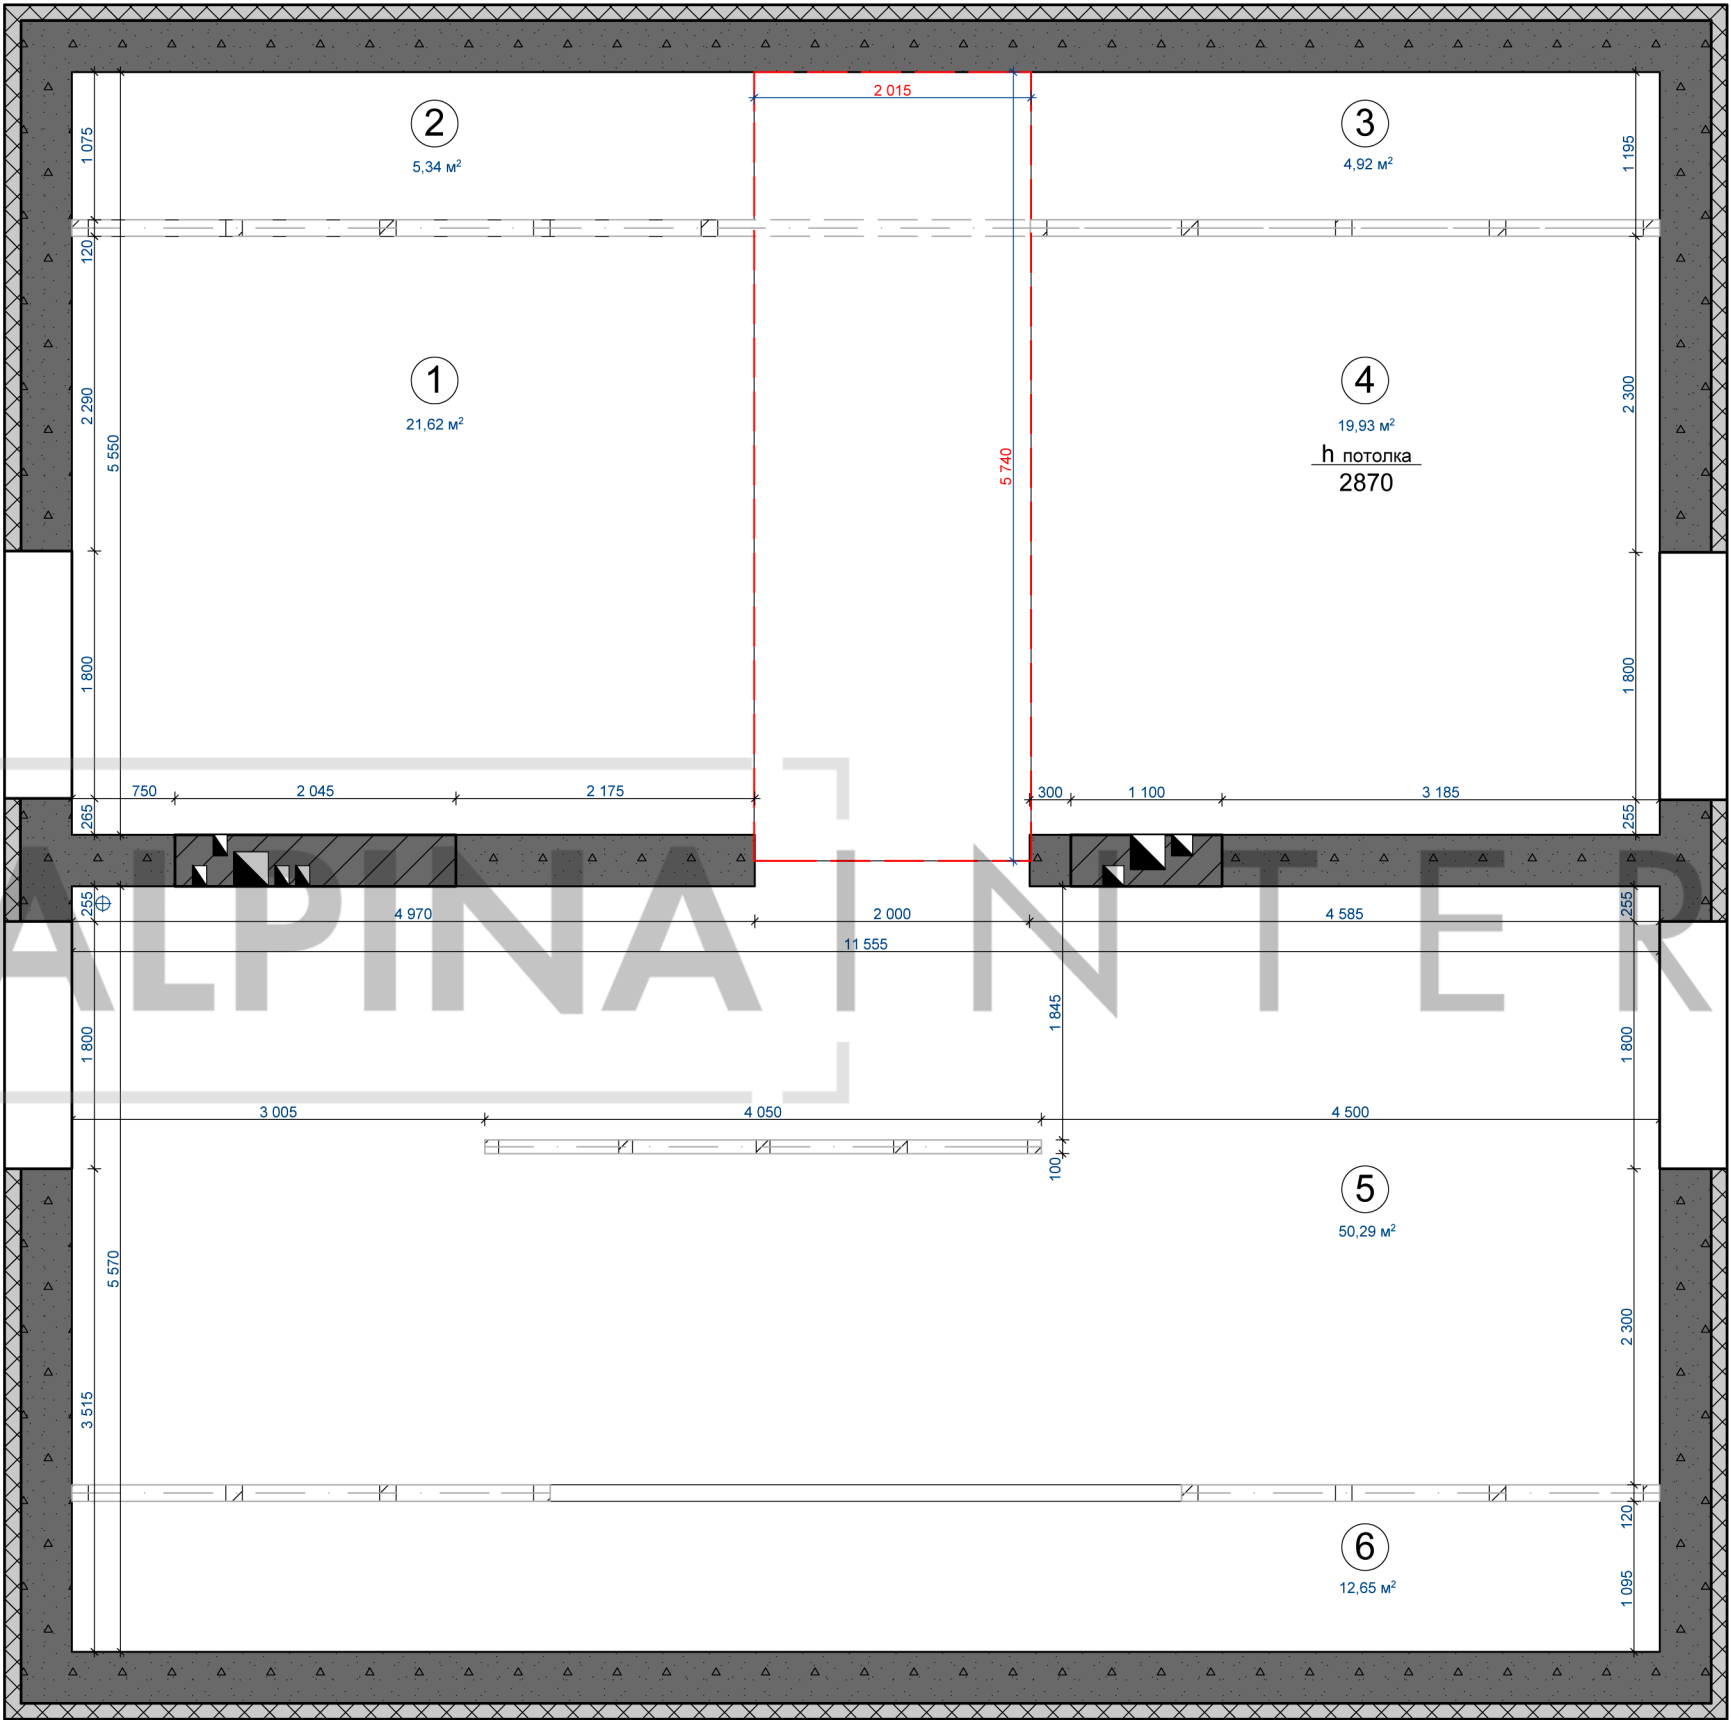

ОБМЕРОЧНЫЙ ЧЕРТЕЖ

№	Наименование помещений	Площадь м²
1.	Комната	21,62
2.	Боковая ниша	5,34
3.	Боковая ниша	4,92
4.	Комната	19,93
5.	Комната	50,29
6.	Боковая ниша	12,65
		114,72

УСЛОВНЫЕ ОБОЗНАЧЕНИЯ:


- Пеноблоки
- Утеплитель
- Кирпич

1-Й ЭТАЖ

ПЛАН РАЗМЕЩЕНИЯ МЕБЕЛИ
И ОБОРУДОВАНИЯ


1й этаж		
№	Наименование помещений	Площадь м2
1.	Прихожая	3,90
2.	Кладовая	3,31
3.	Кухня-коридор	28,40
4.	Гостиная	36,17
5.	Спальня хозяйская	20,65
6.	Санузел хозяйский	5,74
7.	Топочная-постирочная	10,50
8.	Санузел гостевой	2,71
9.	Тамбур	3,42
10.	Гардероб	9,62
11.	Коридор	5,44
12.	Гараж	23,83
		153,69

-1й этаж		
№	Наименование помещений	Площадь м2
1, 2.	Погреб	26,50

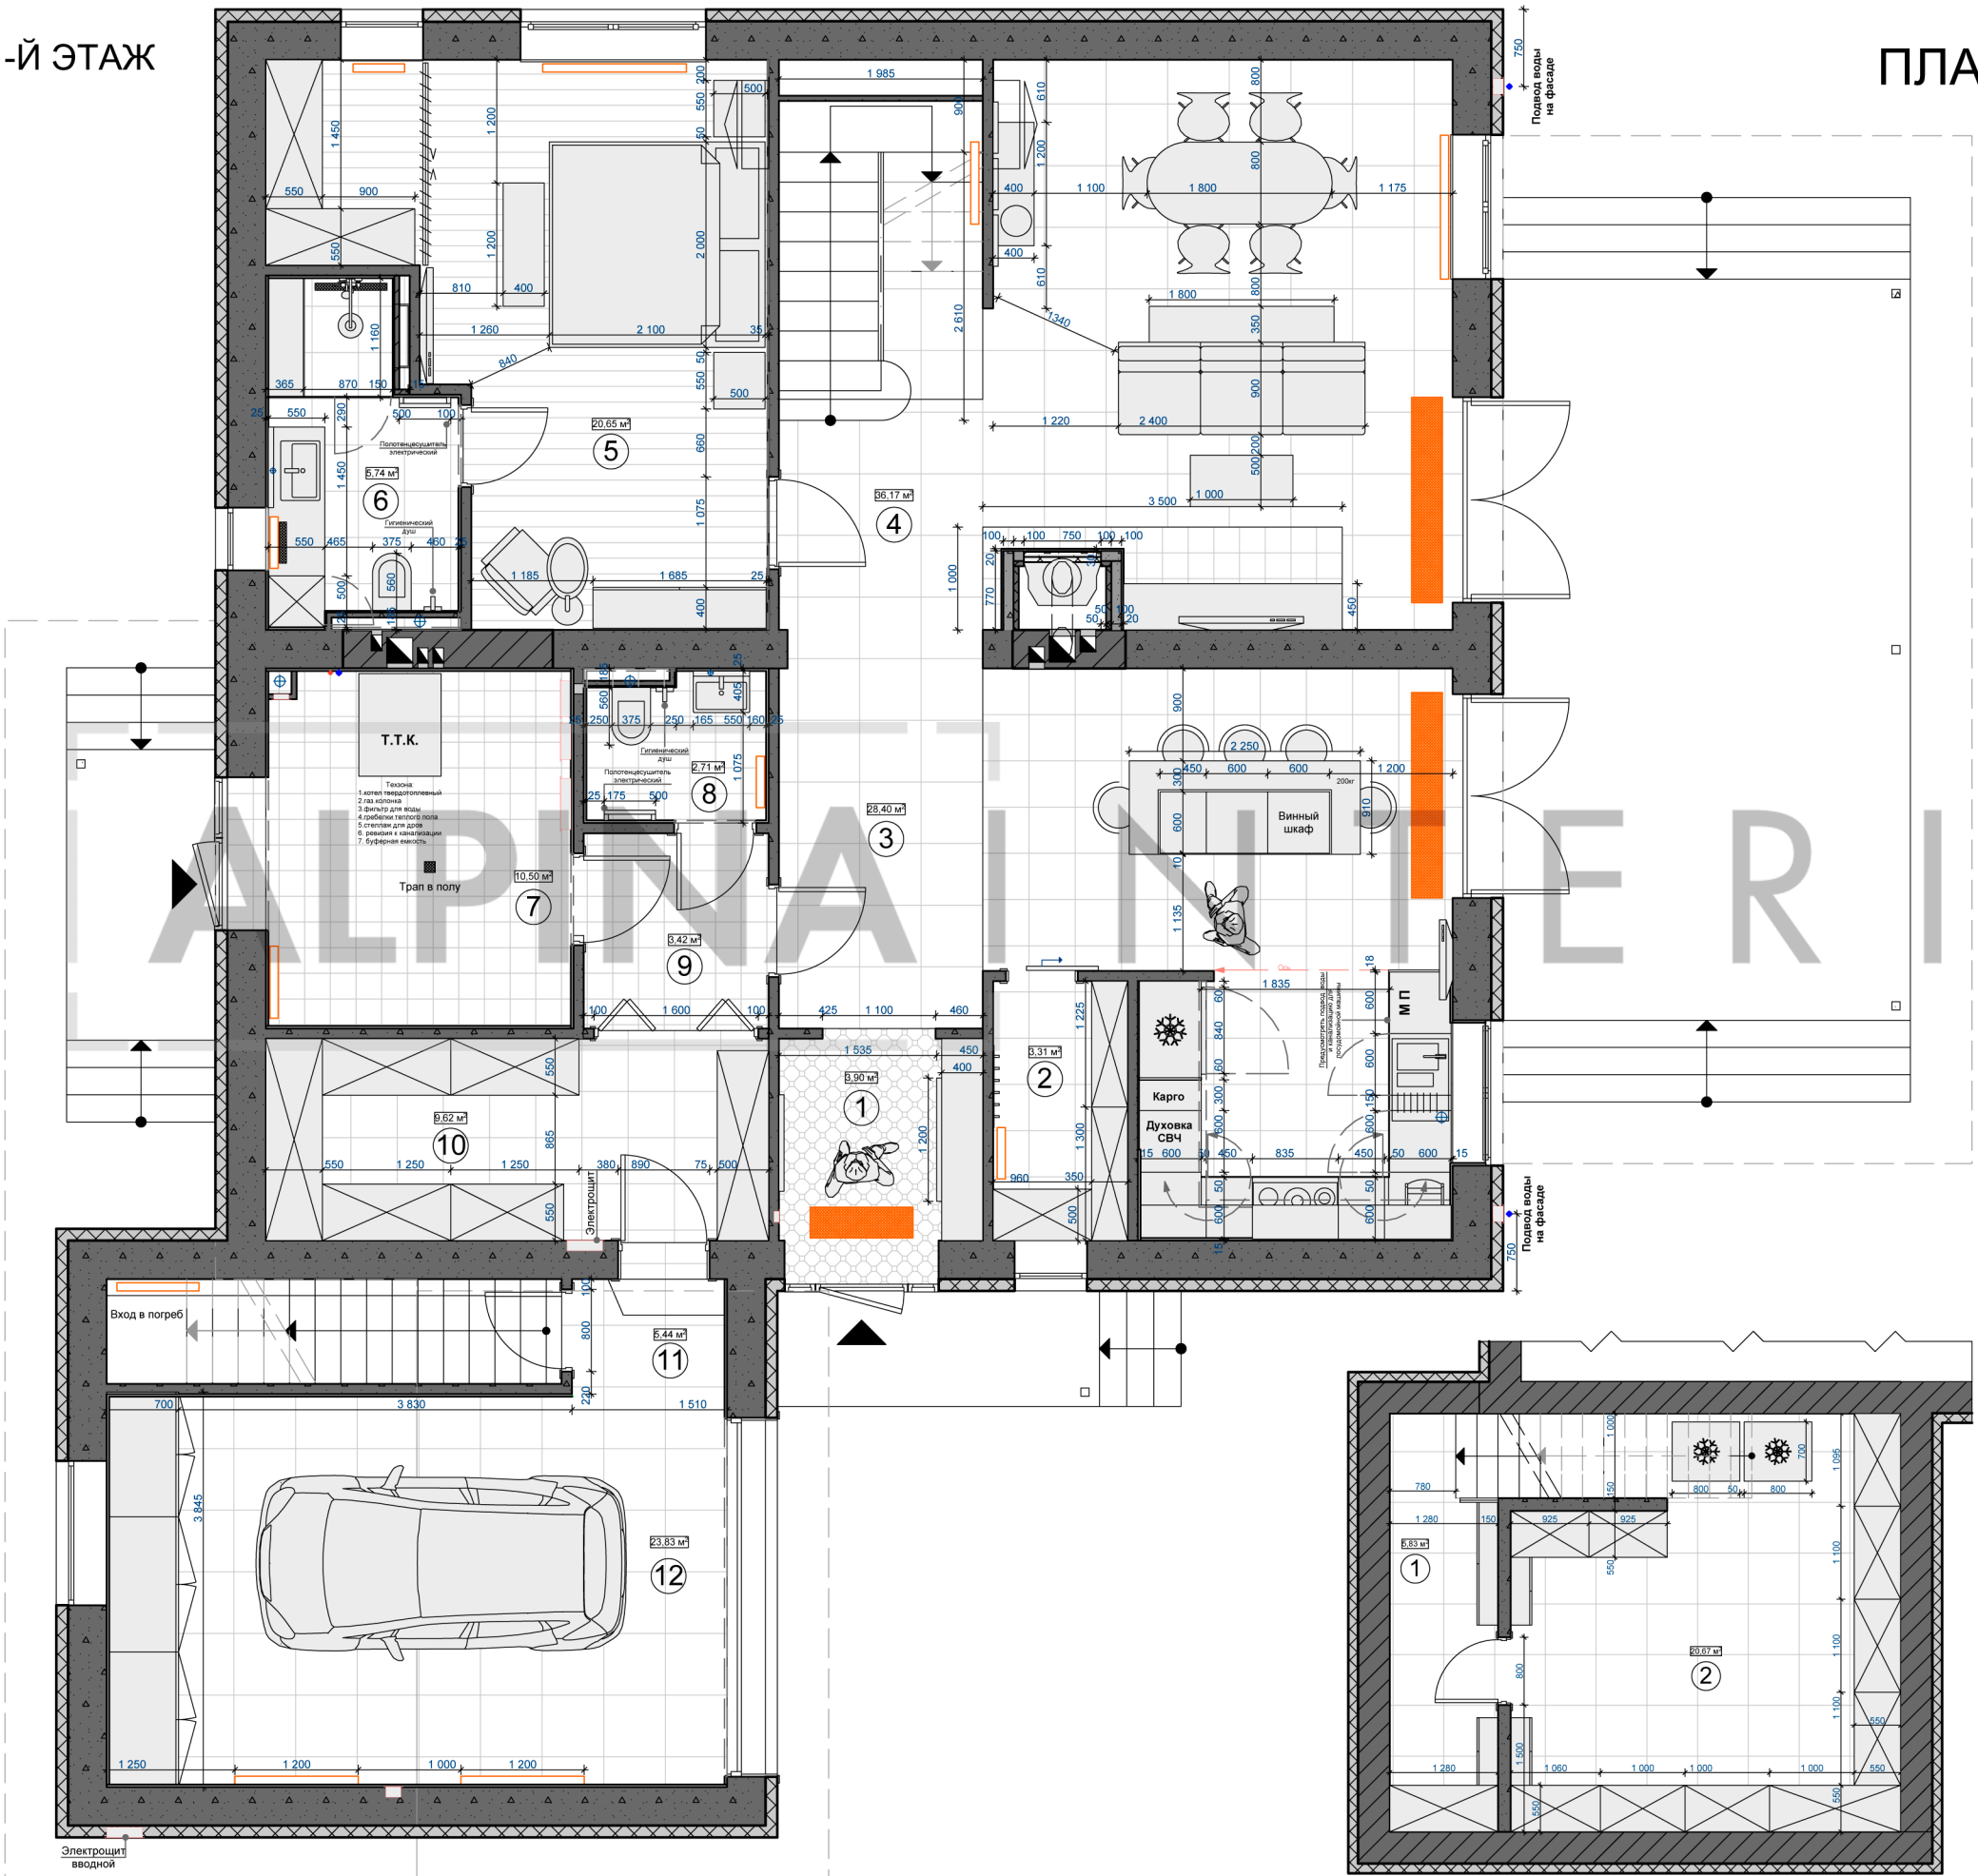

2-Й ЭТАЖ


ПЛАН РАЗМЕЩЕНИЯ МЕБЕЛИ
И ОБОРУДОВАНИЯ

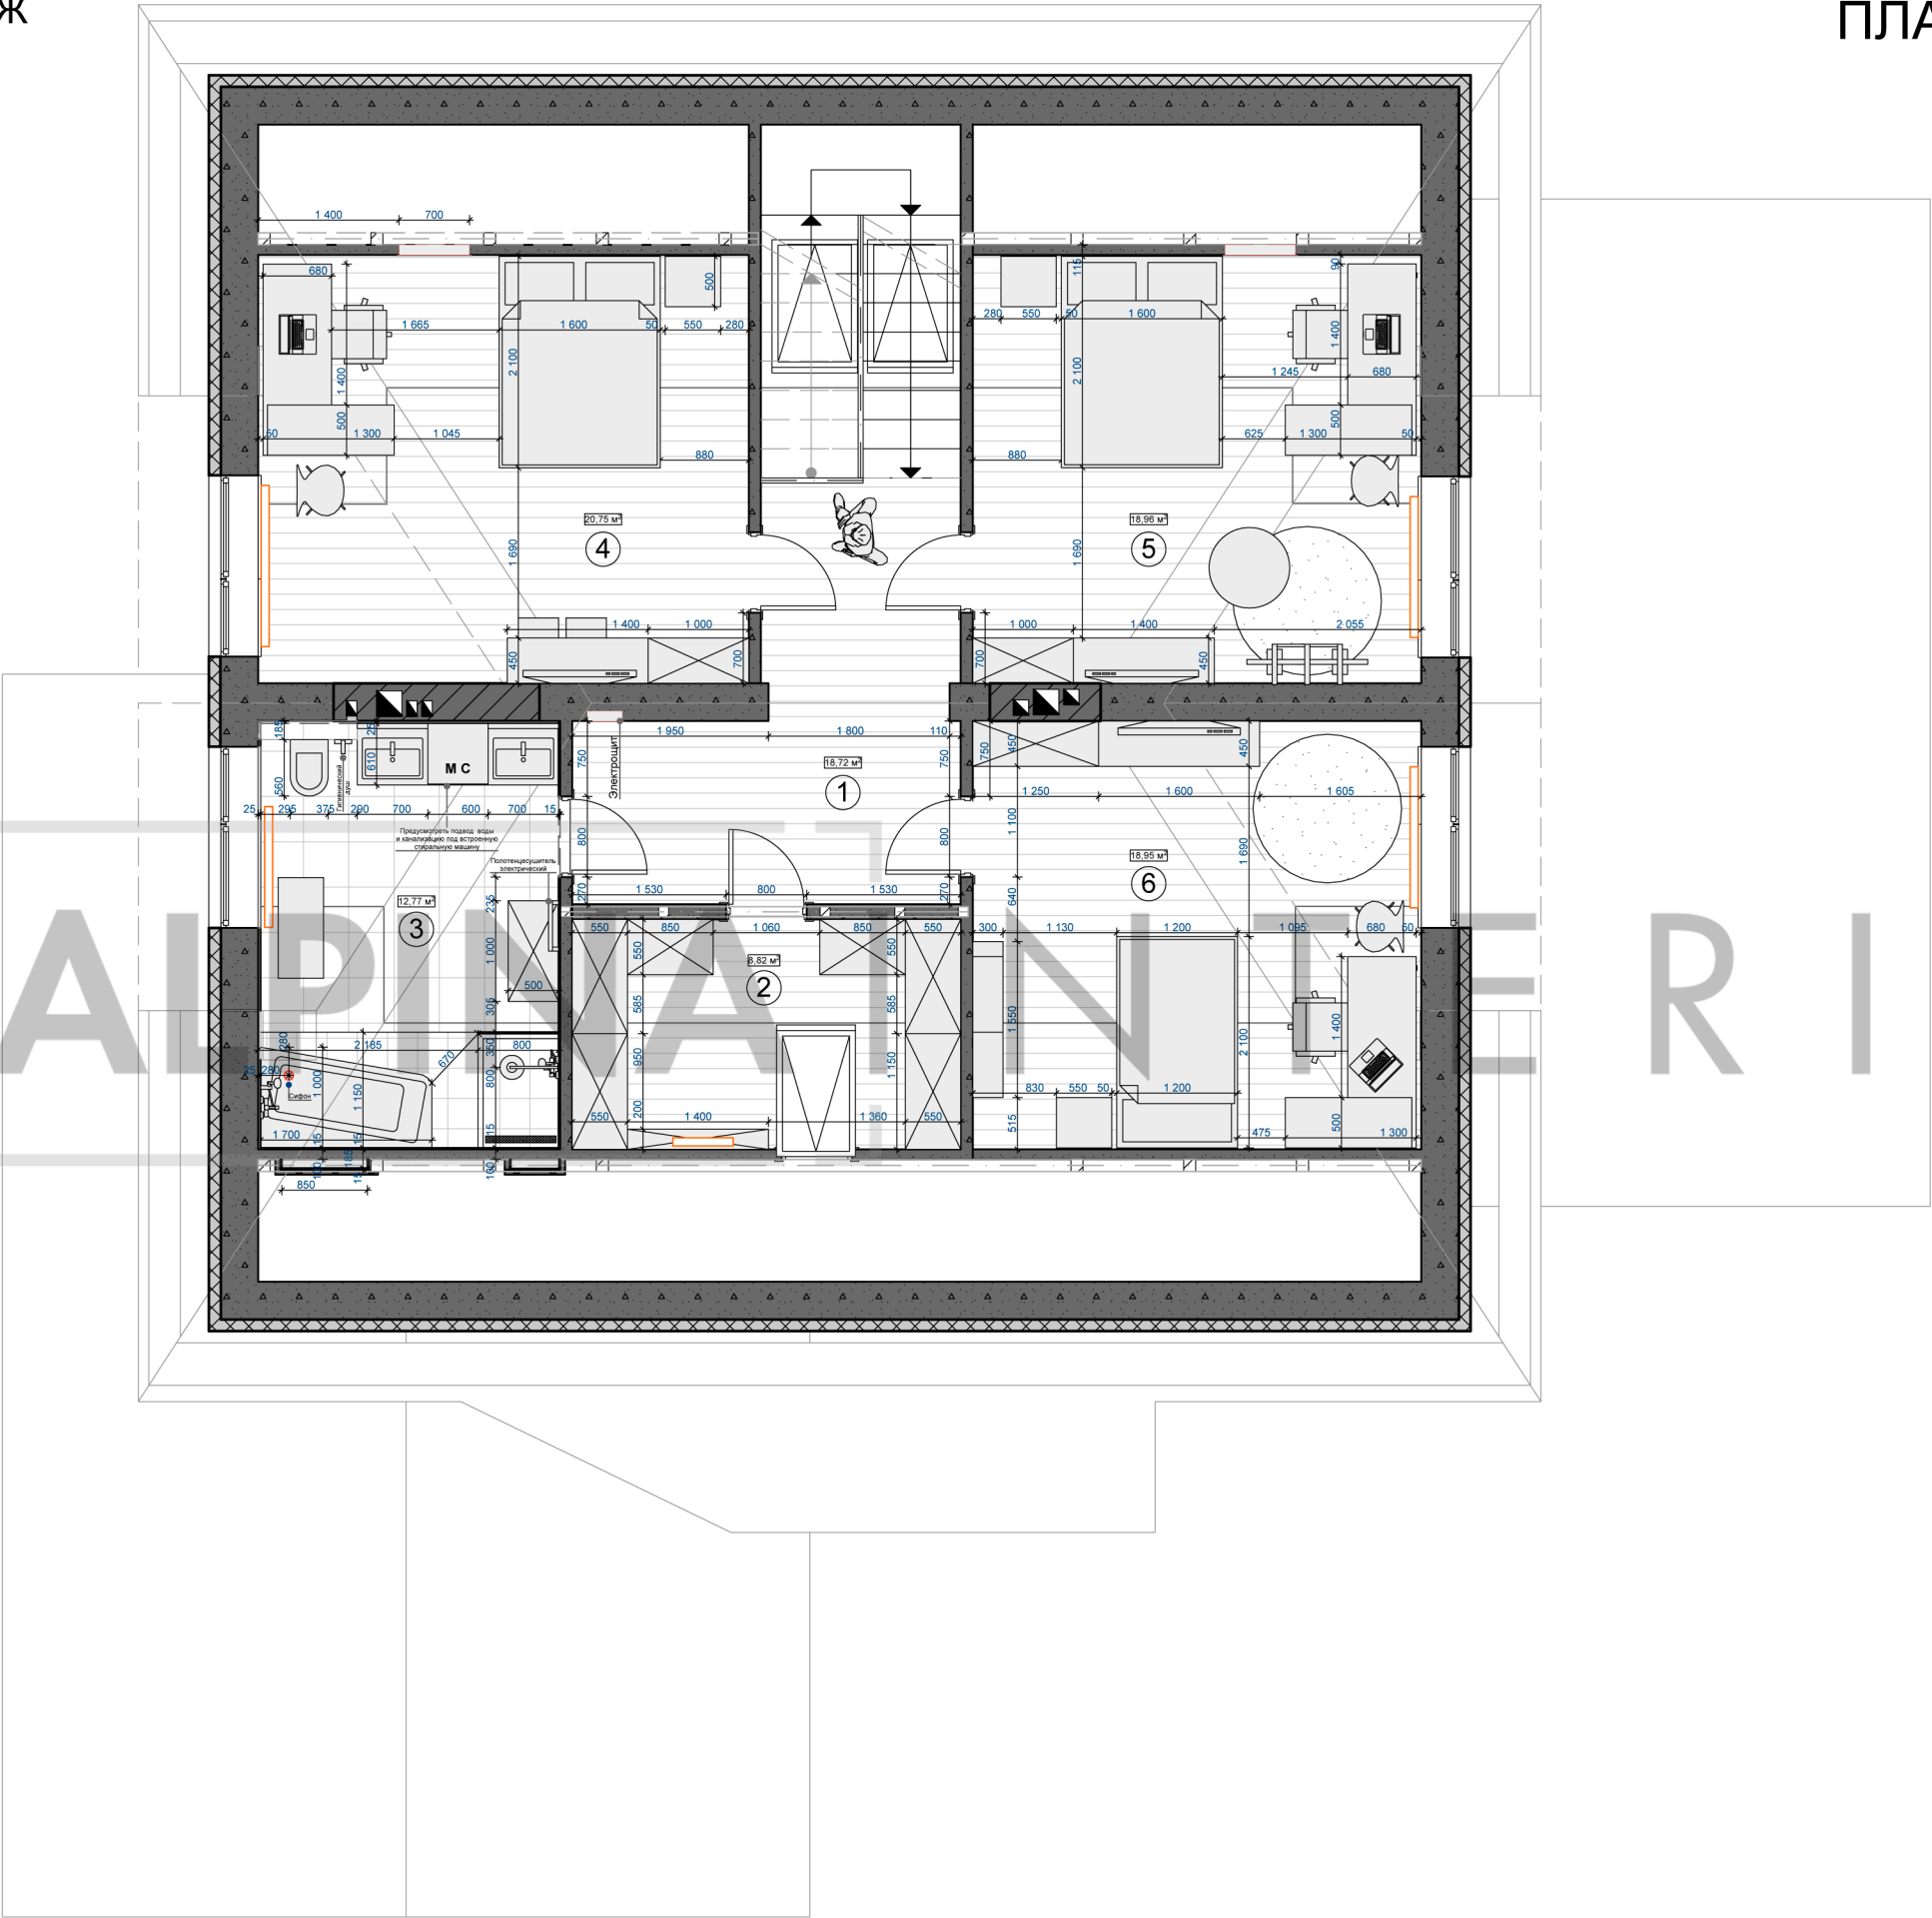

№	Наименование помещений	Площадь м²
1.	Коридор	18,72
2.	Гардеробная	8,82
3.	Ванная комната	12,77
4.	Спальня	20,75
5.	Спальня	18,96
6.	Спальня	18,95
		98,97



1-Й ЭТАЖ

ПЛАН КУХНИ

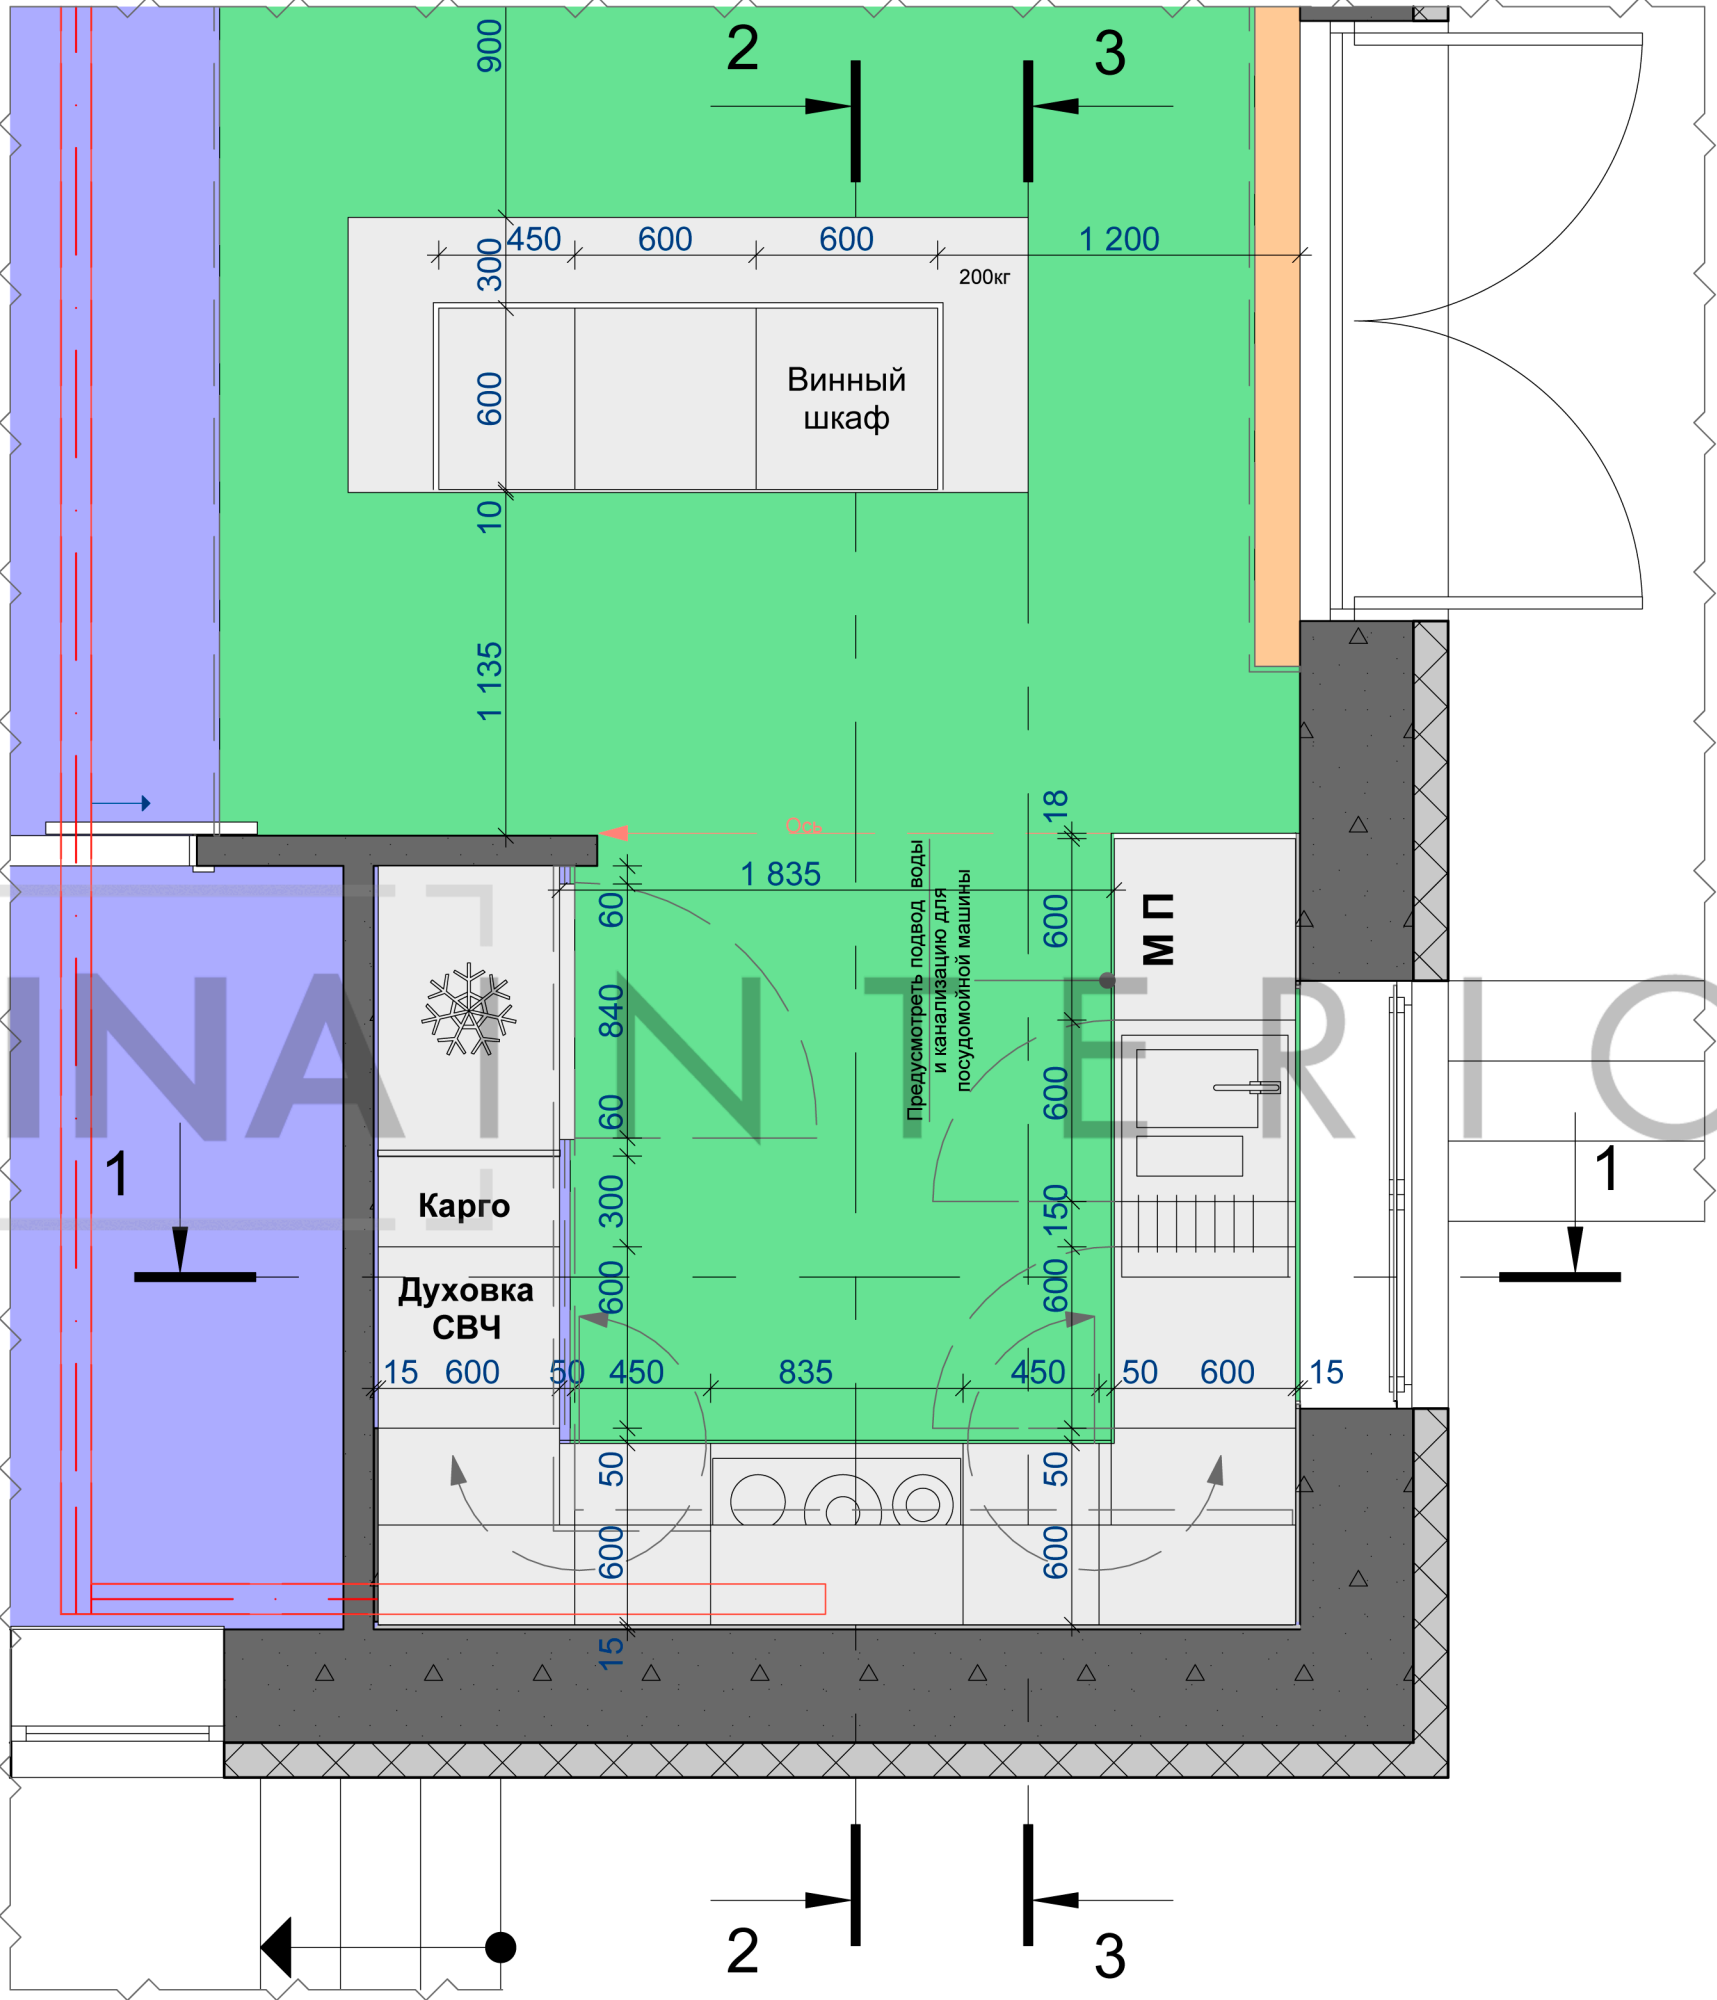


1-Й ЭТАЖ

ПЛАН И РАЗРЕЗ КУХНИ

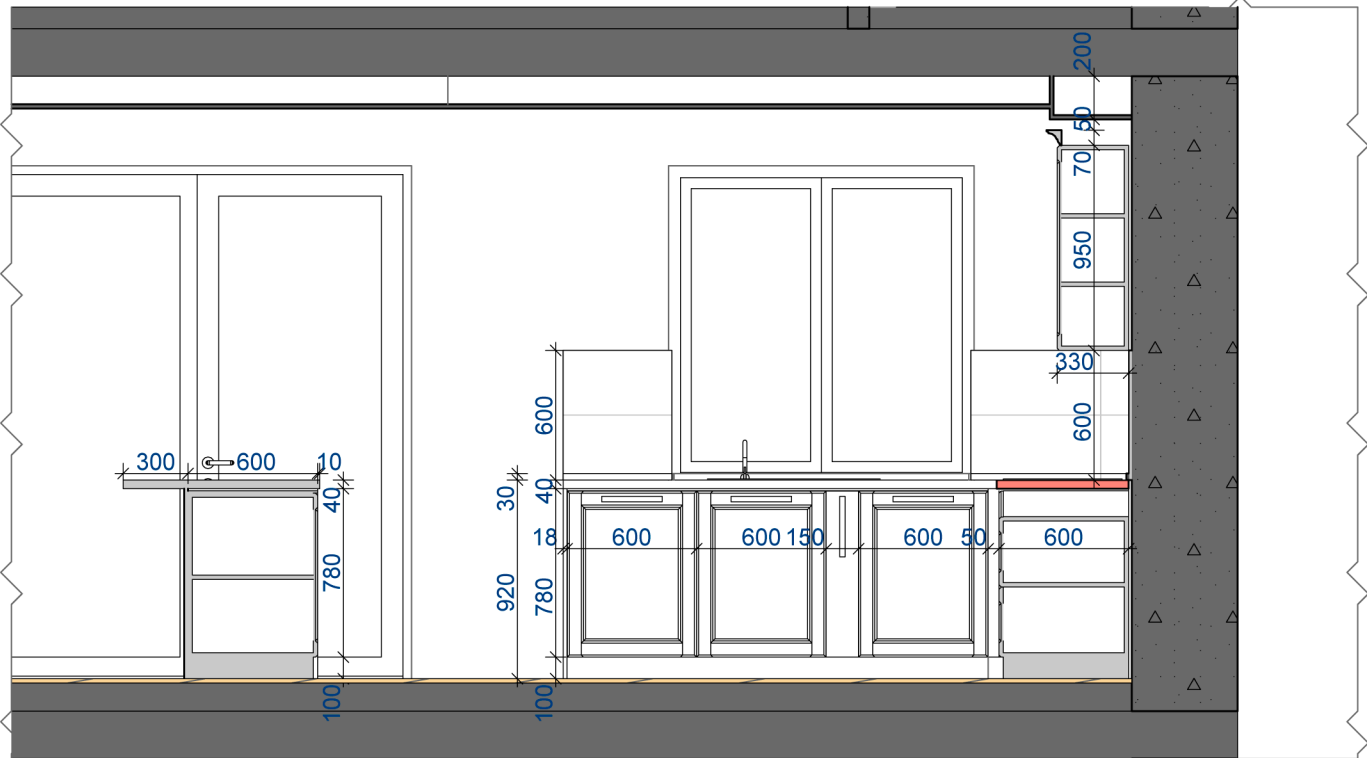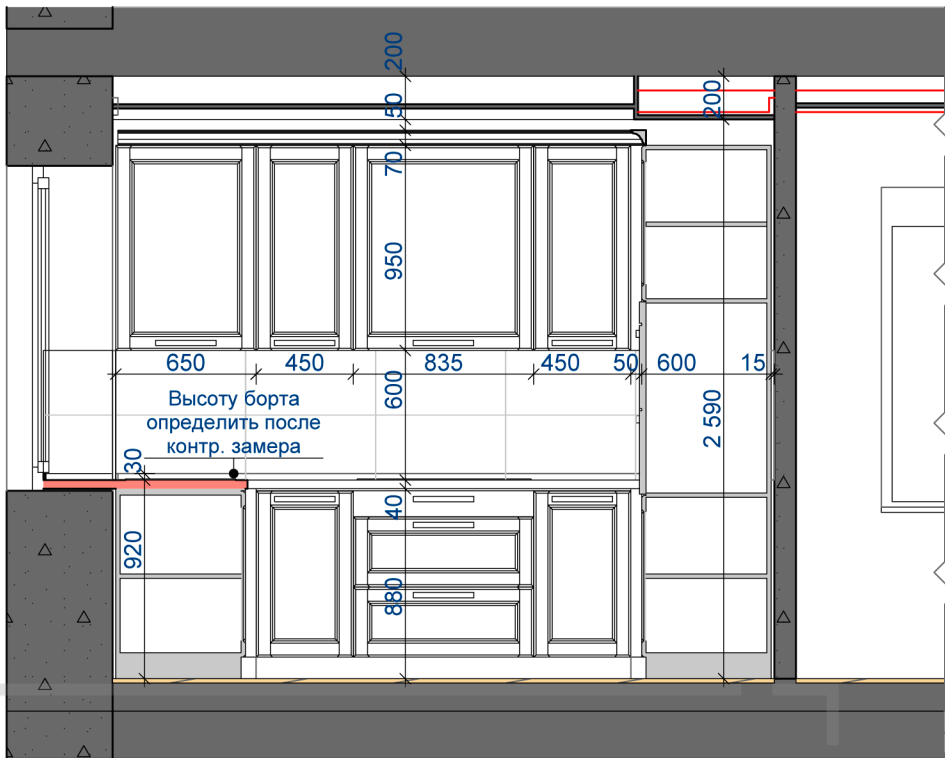

1-Й ЭТАЖ

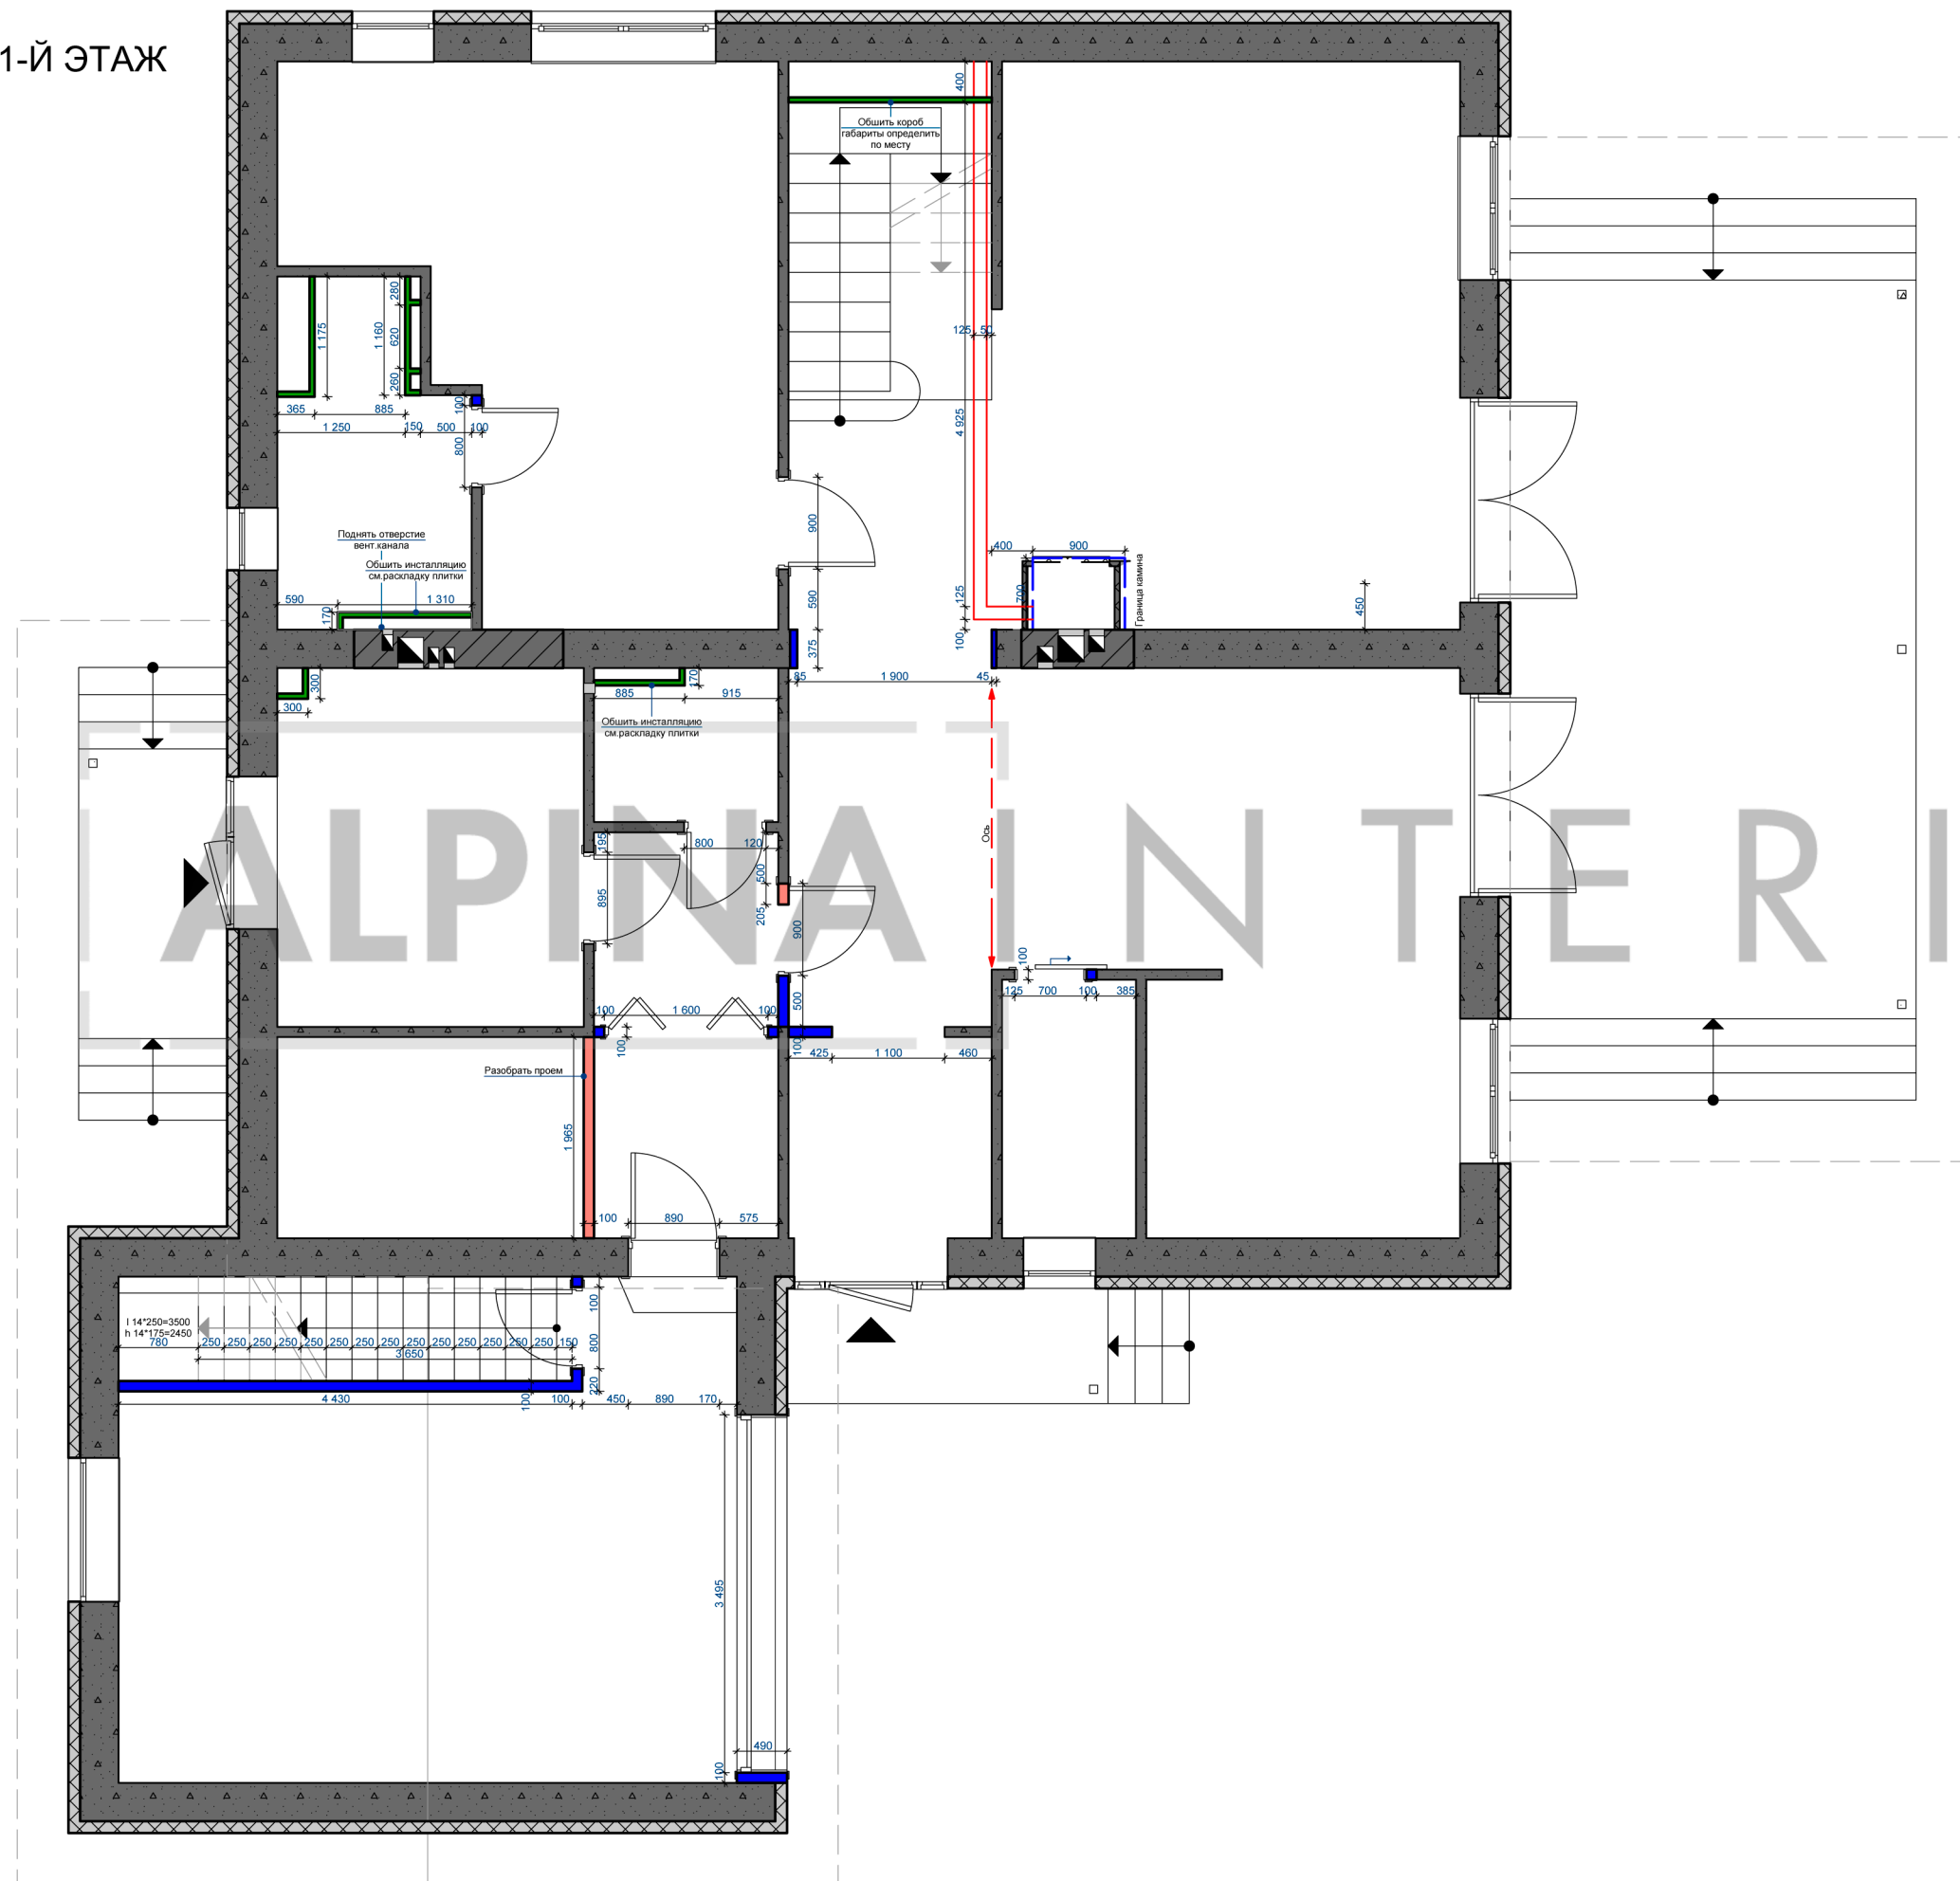

ПЛАН ДЕМОНТАЖА И МОНТАЖА



- Демонтаж



- Монтаж из гипсокартона




- Монтаж из газоблоков

ПРИМЕЧАНИЕ:

1. Все размеры уточнять (проверять) по месту.
2. Дверные проемы сформировать высотой 2060мм от чистого пола каждого конкретного помещения.
3. Все дверные и оконные проемы строго под прямым углом.

2-й ЭТАЖ

ПЛАН МОНТАЖА

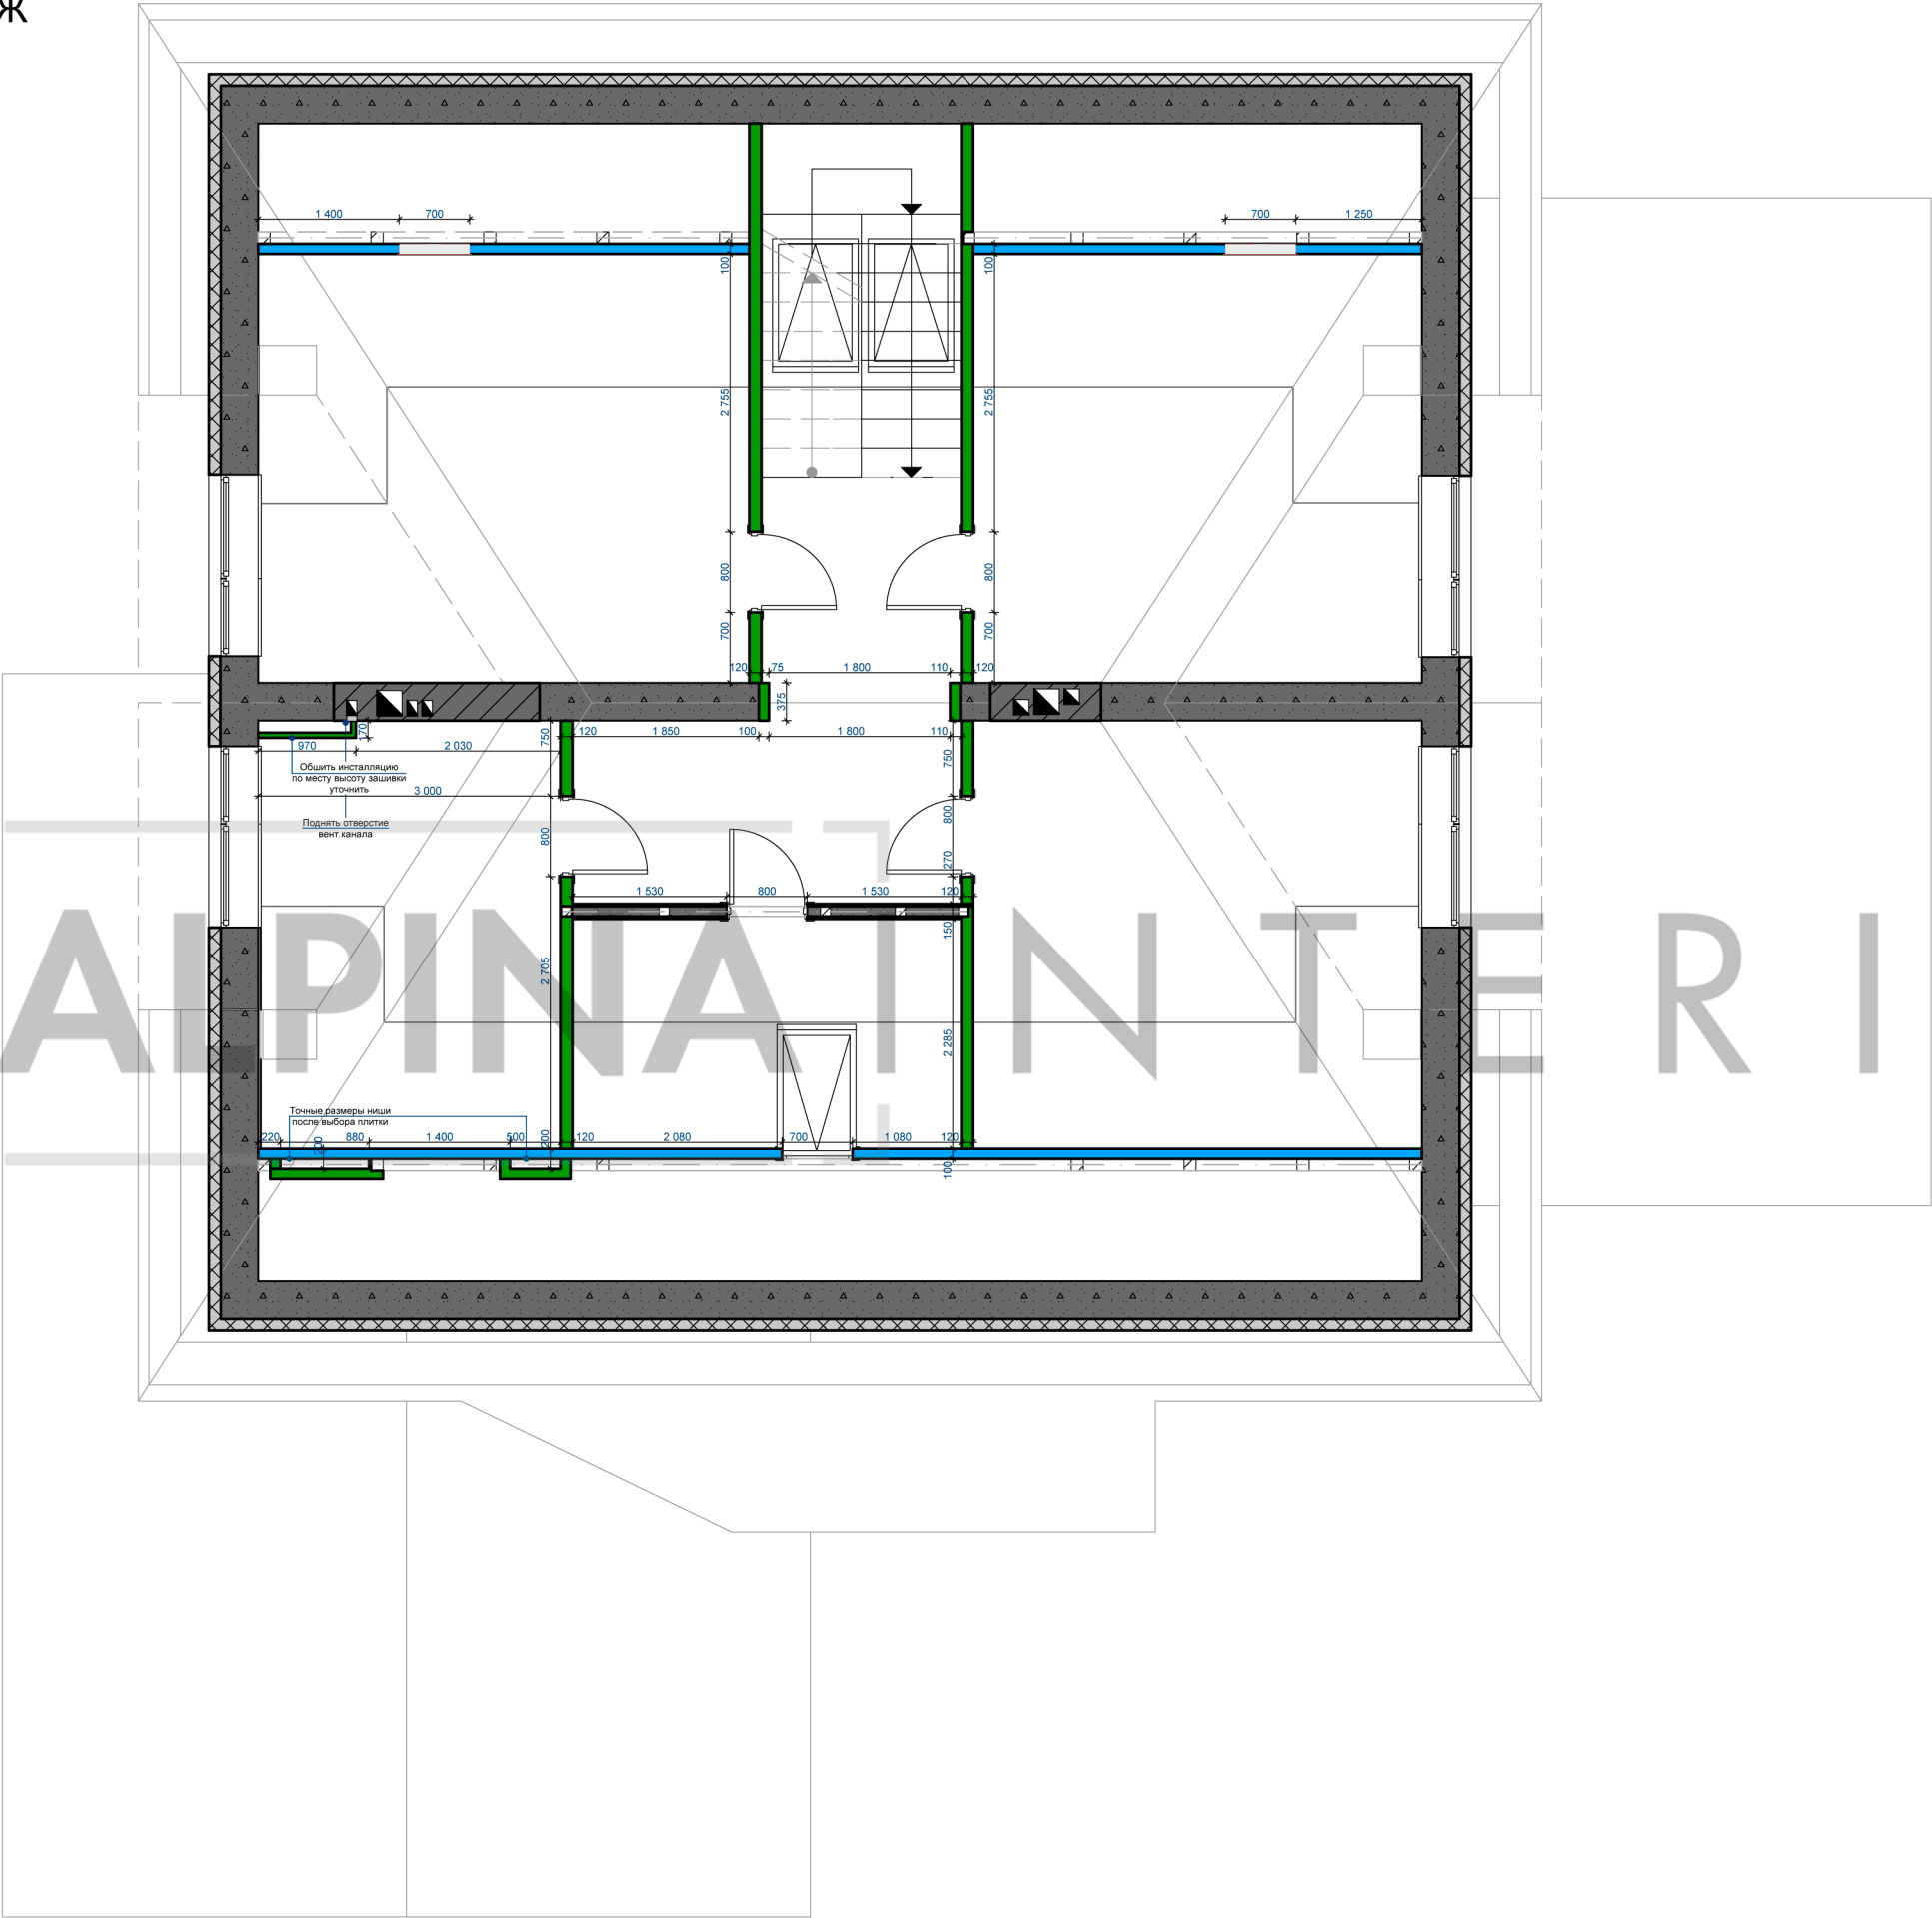

- Монтаж стен из гипсокартона
- Монтаж стен композитная конструкция

ПРИМЕЧАНИЕ:
1. Все размеры уточнять(проверять) по месту.
2. Дверные проемы сформировать высотой 2060мм от чистого пола каждого конкретного помещения.
3. Все дверные и оконные проемы строго под прямым углом.

1-й ЭТАЖ

Расположение до верха батареи
не больше чем 600-625мм
от чистого пола

48.15 м²

10.00 м²

3.30 м²

1.250 1.200 1.000 1.200

800 500 1.400 800

735 1.400 300 100 2.000

500 600 500 100 700 550 550 450 400 500 600 550 550

250 1.000 250

1.250 1.200 1.000 1.200

800 500 1.400 800

735 1.400 300 100 2.000


500 600 500 100 700 550 550 450 400 500 600 550 550

250 1.000 250

ПЛАН ТЕПЛОГО ПОЛА С РАССТАНОВКОЙ ОБОРУДОВАНИЯ


2-Й ЭТАЖ

ПЛАН ТЕПЛОГО ПОЛА С
РАССТАНОВКОЙ
ОБОРУДОВАНИЯ

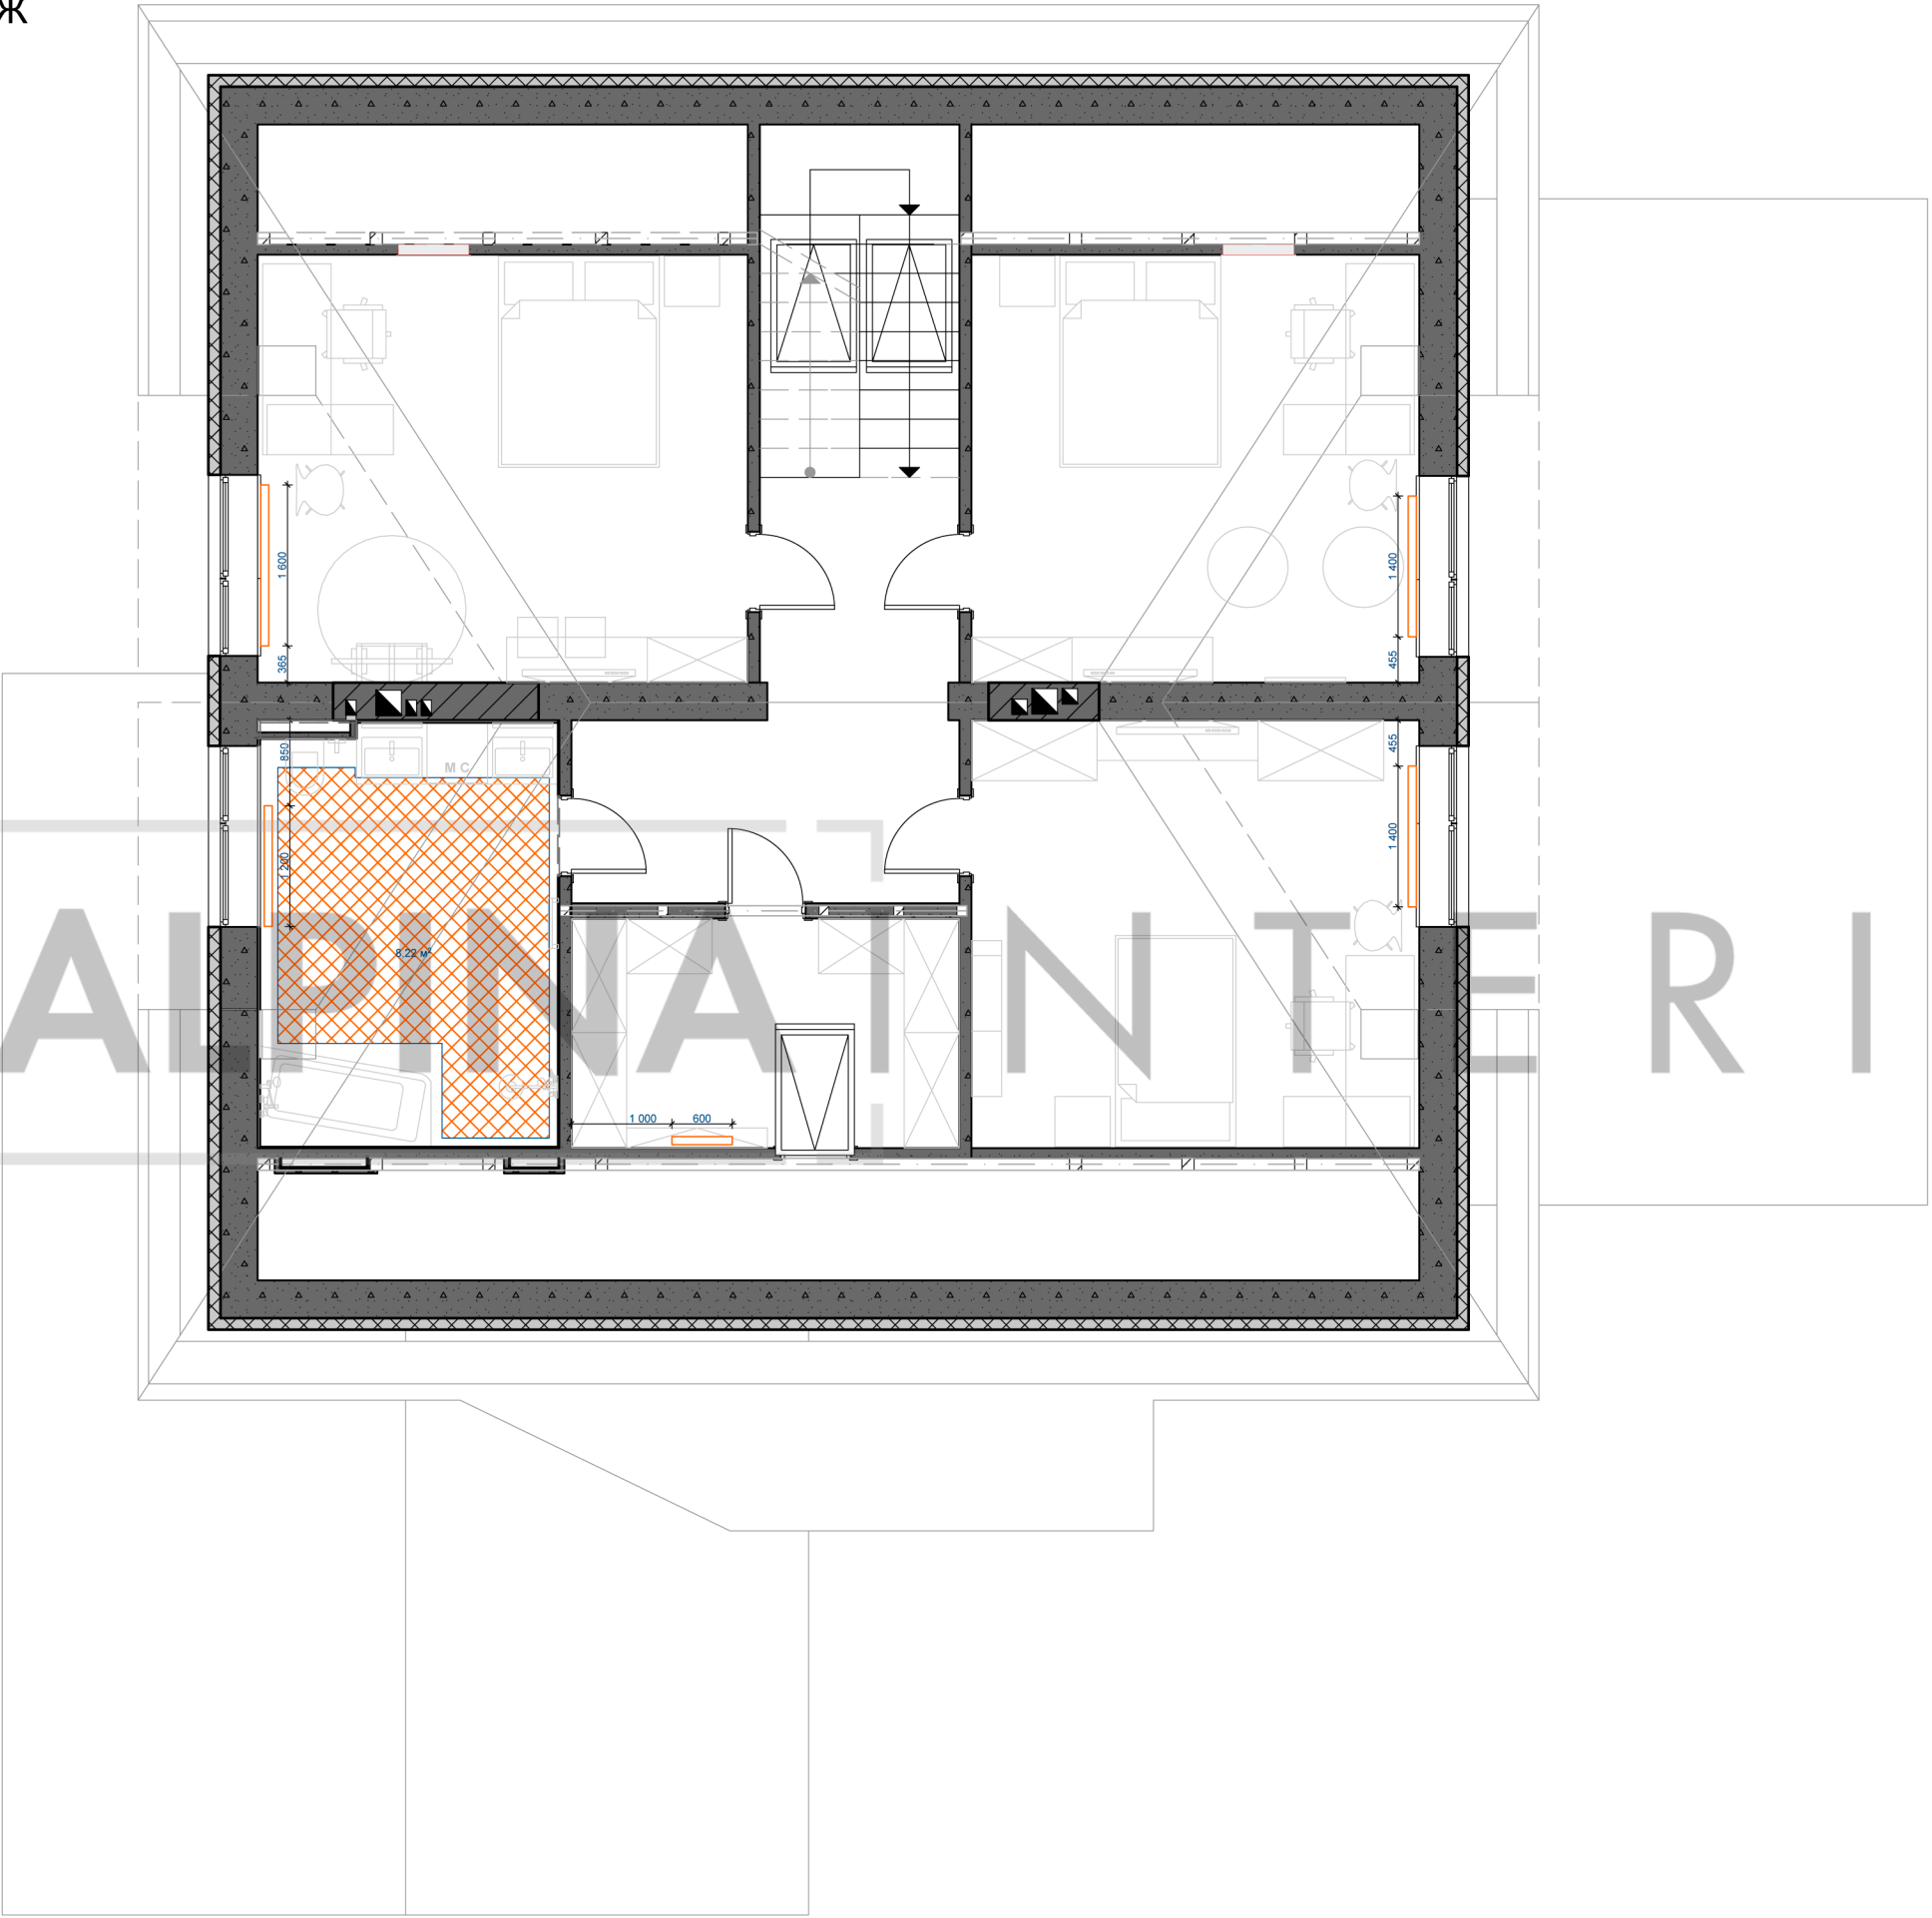



2-Й ЭТАЖ

ПЛАН ПОЛА

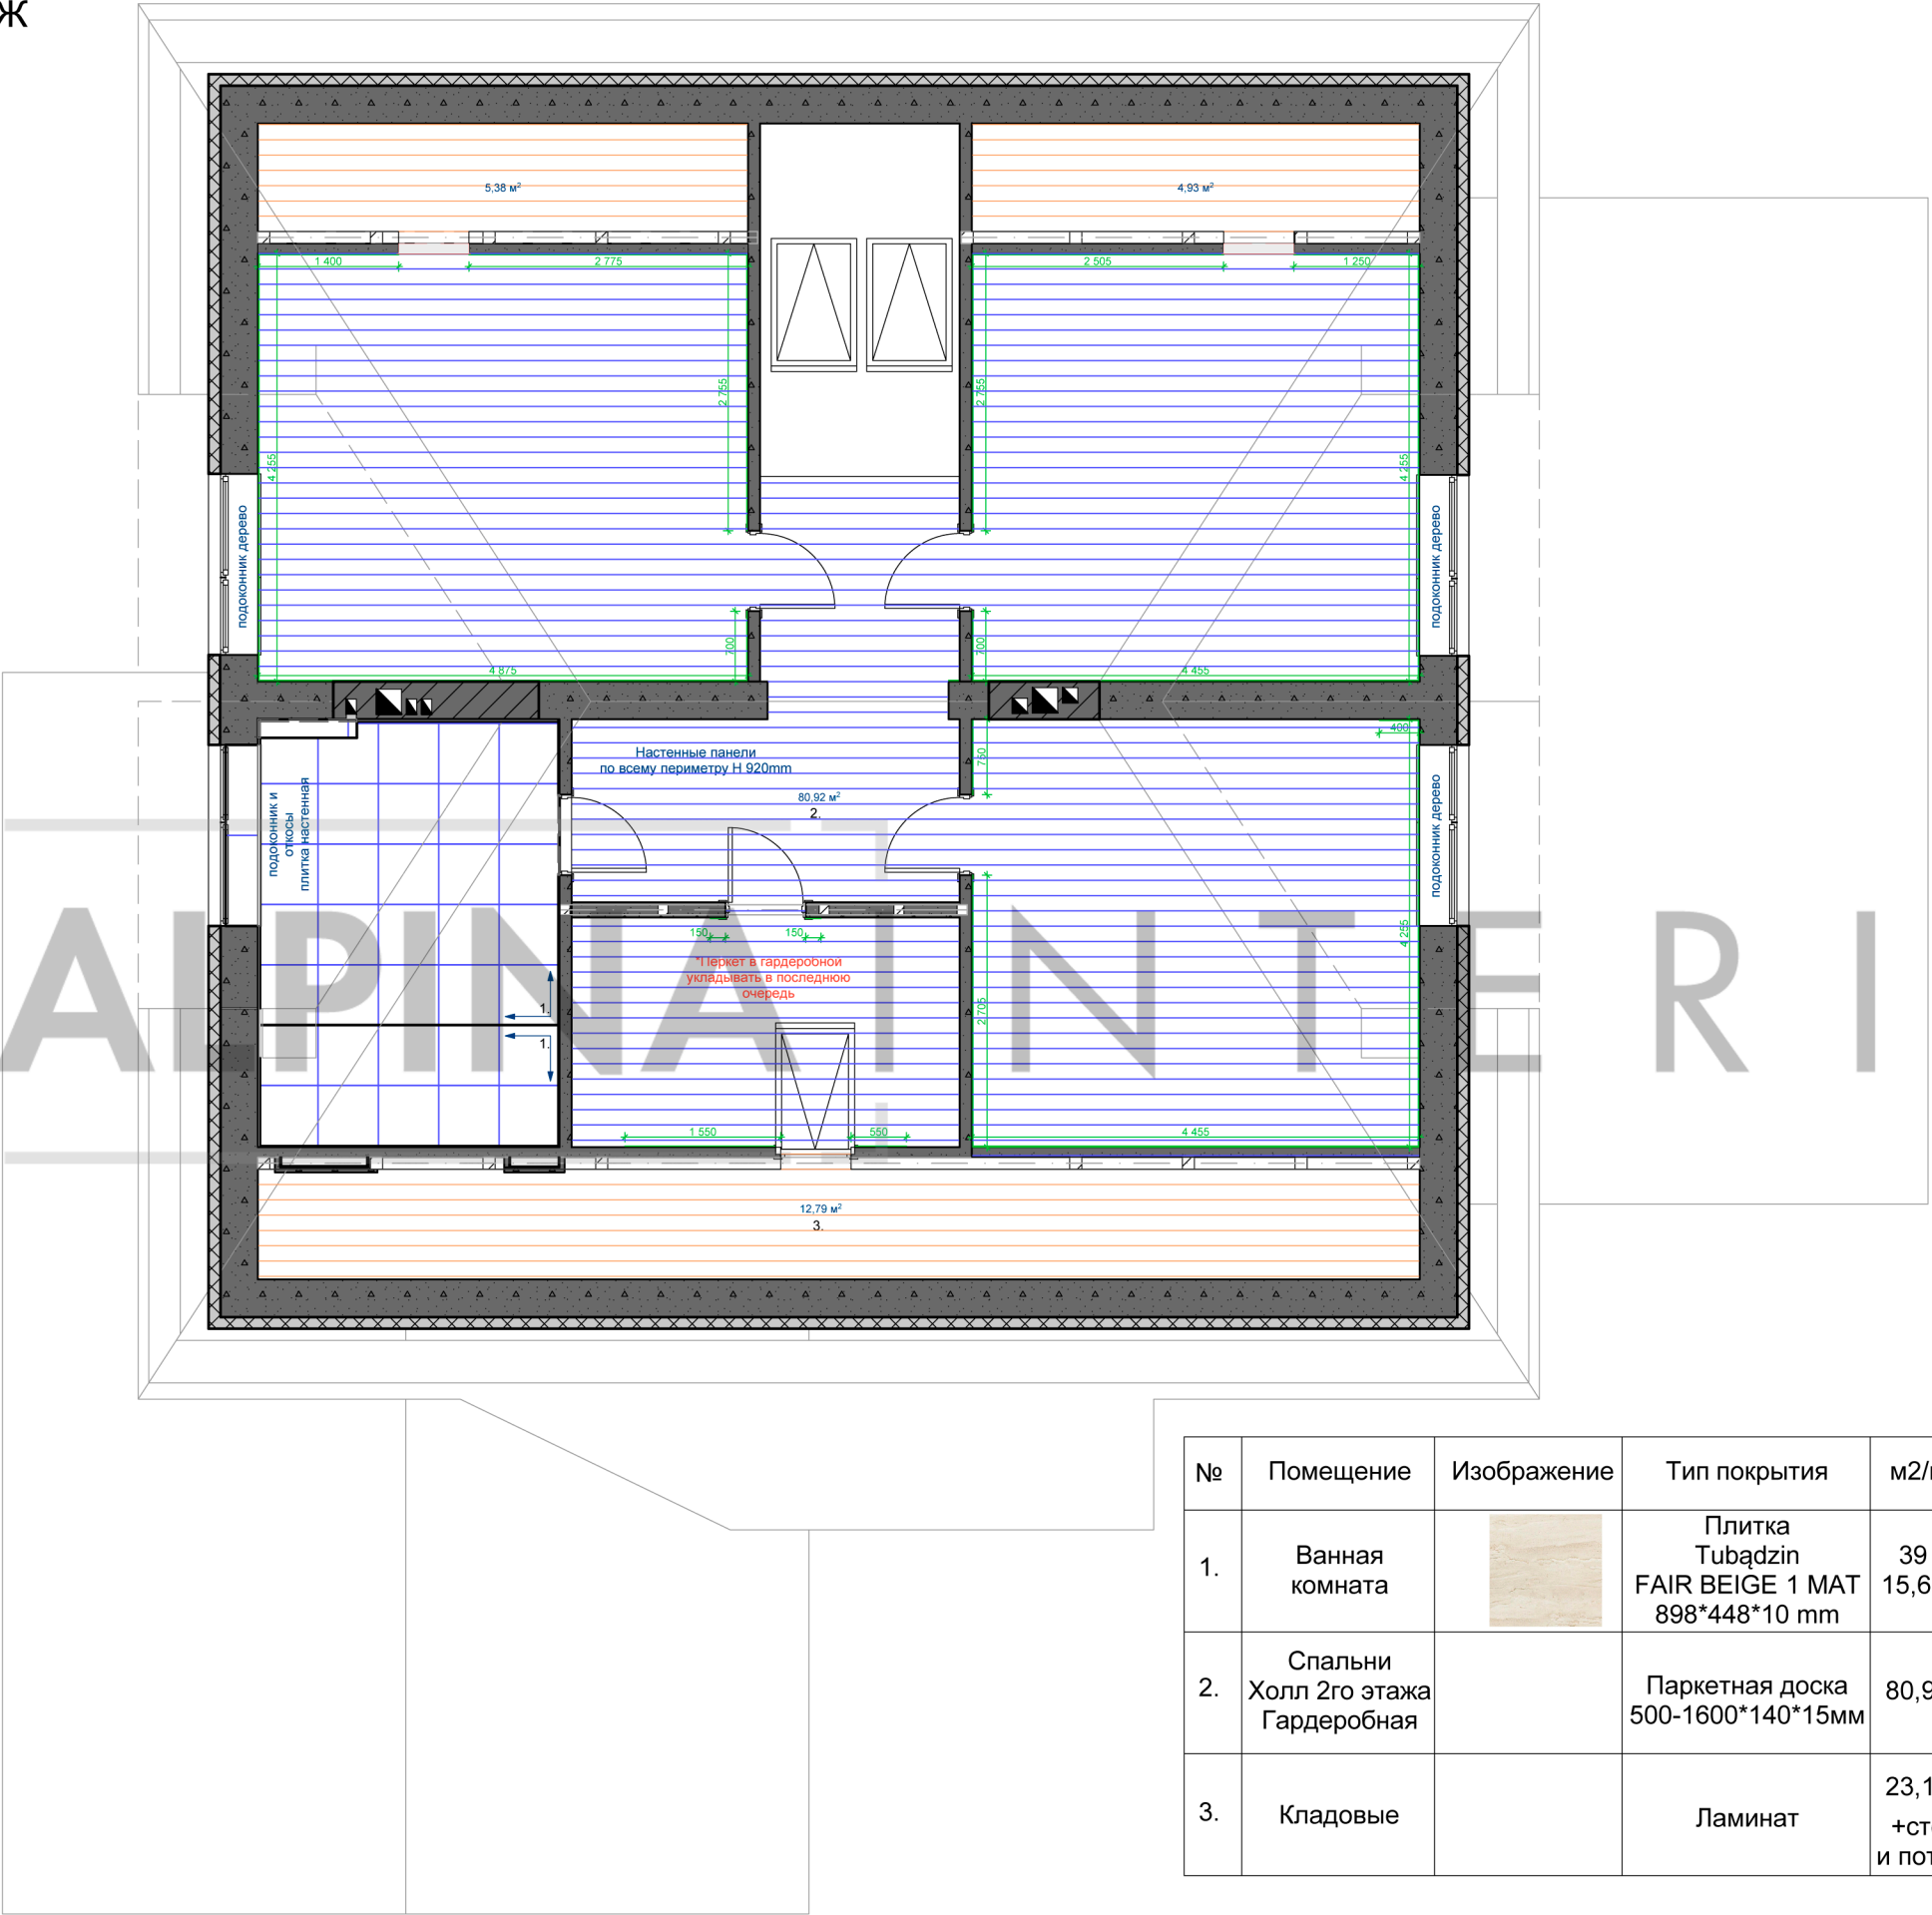


1-Й ЭТАЖ

ПЛАН ПОТОЛКА

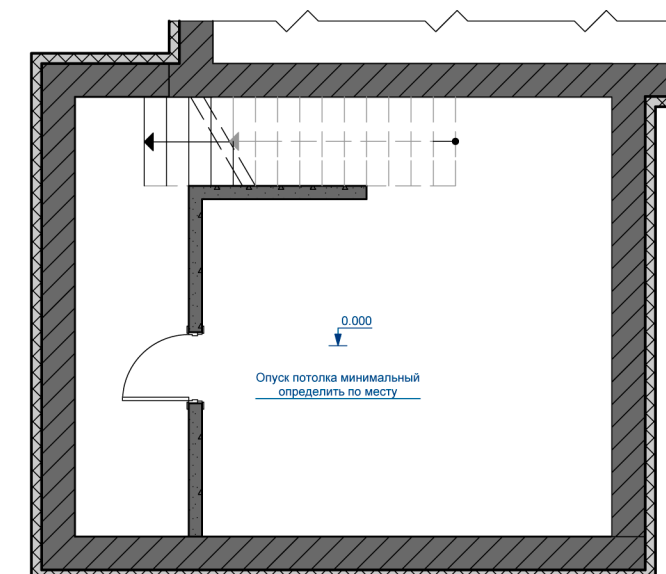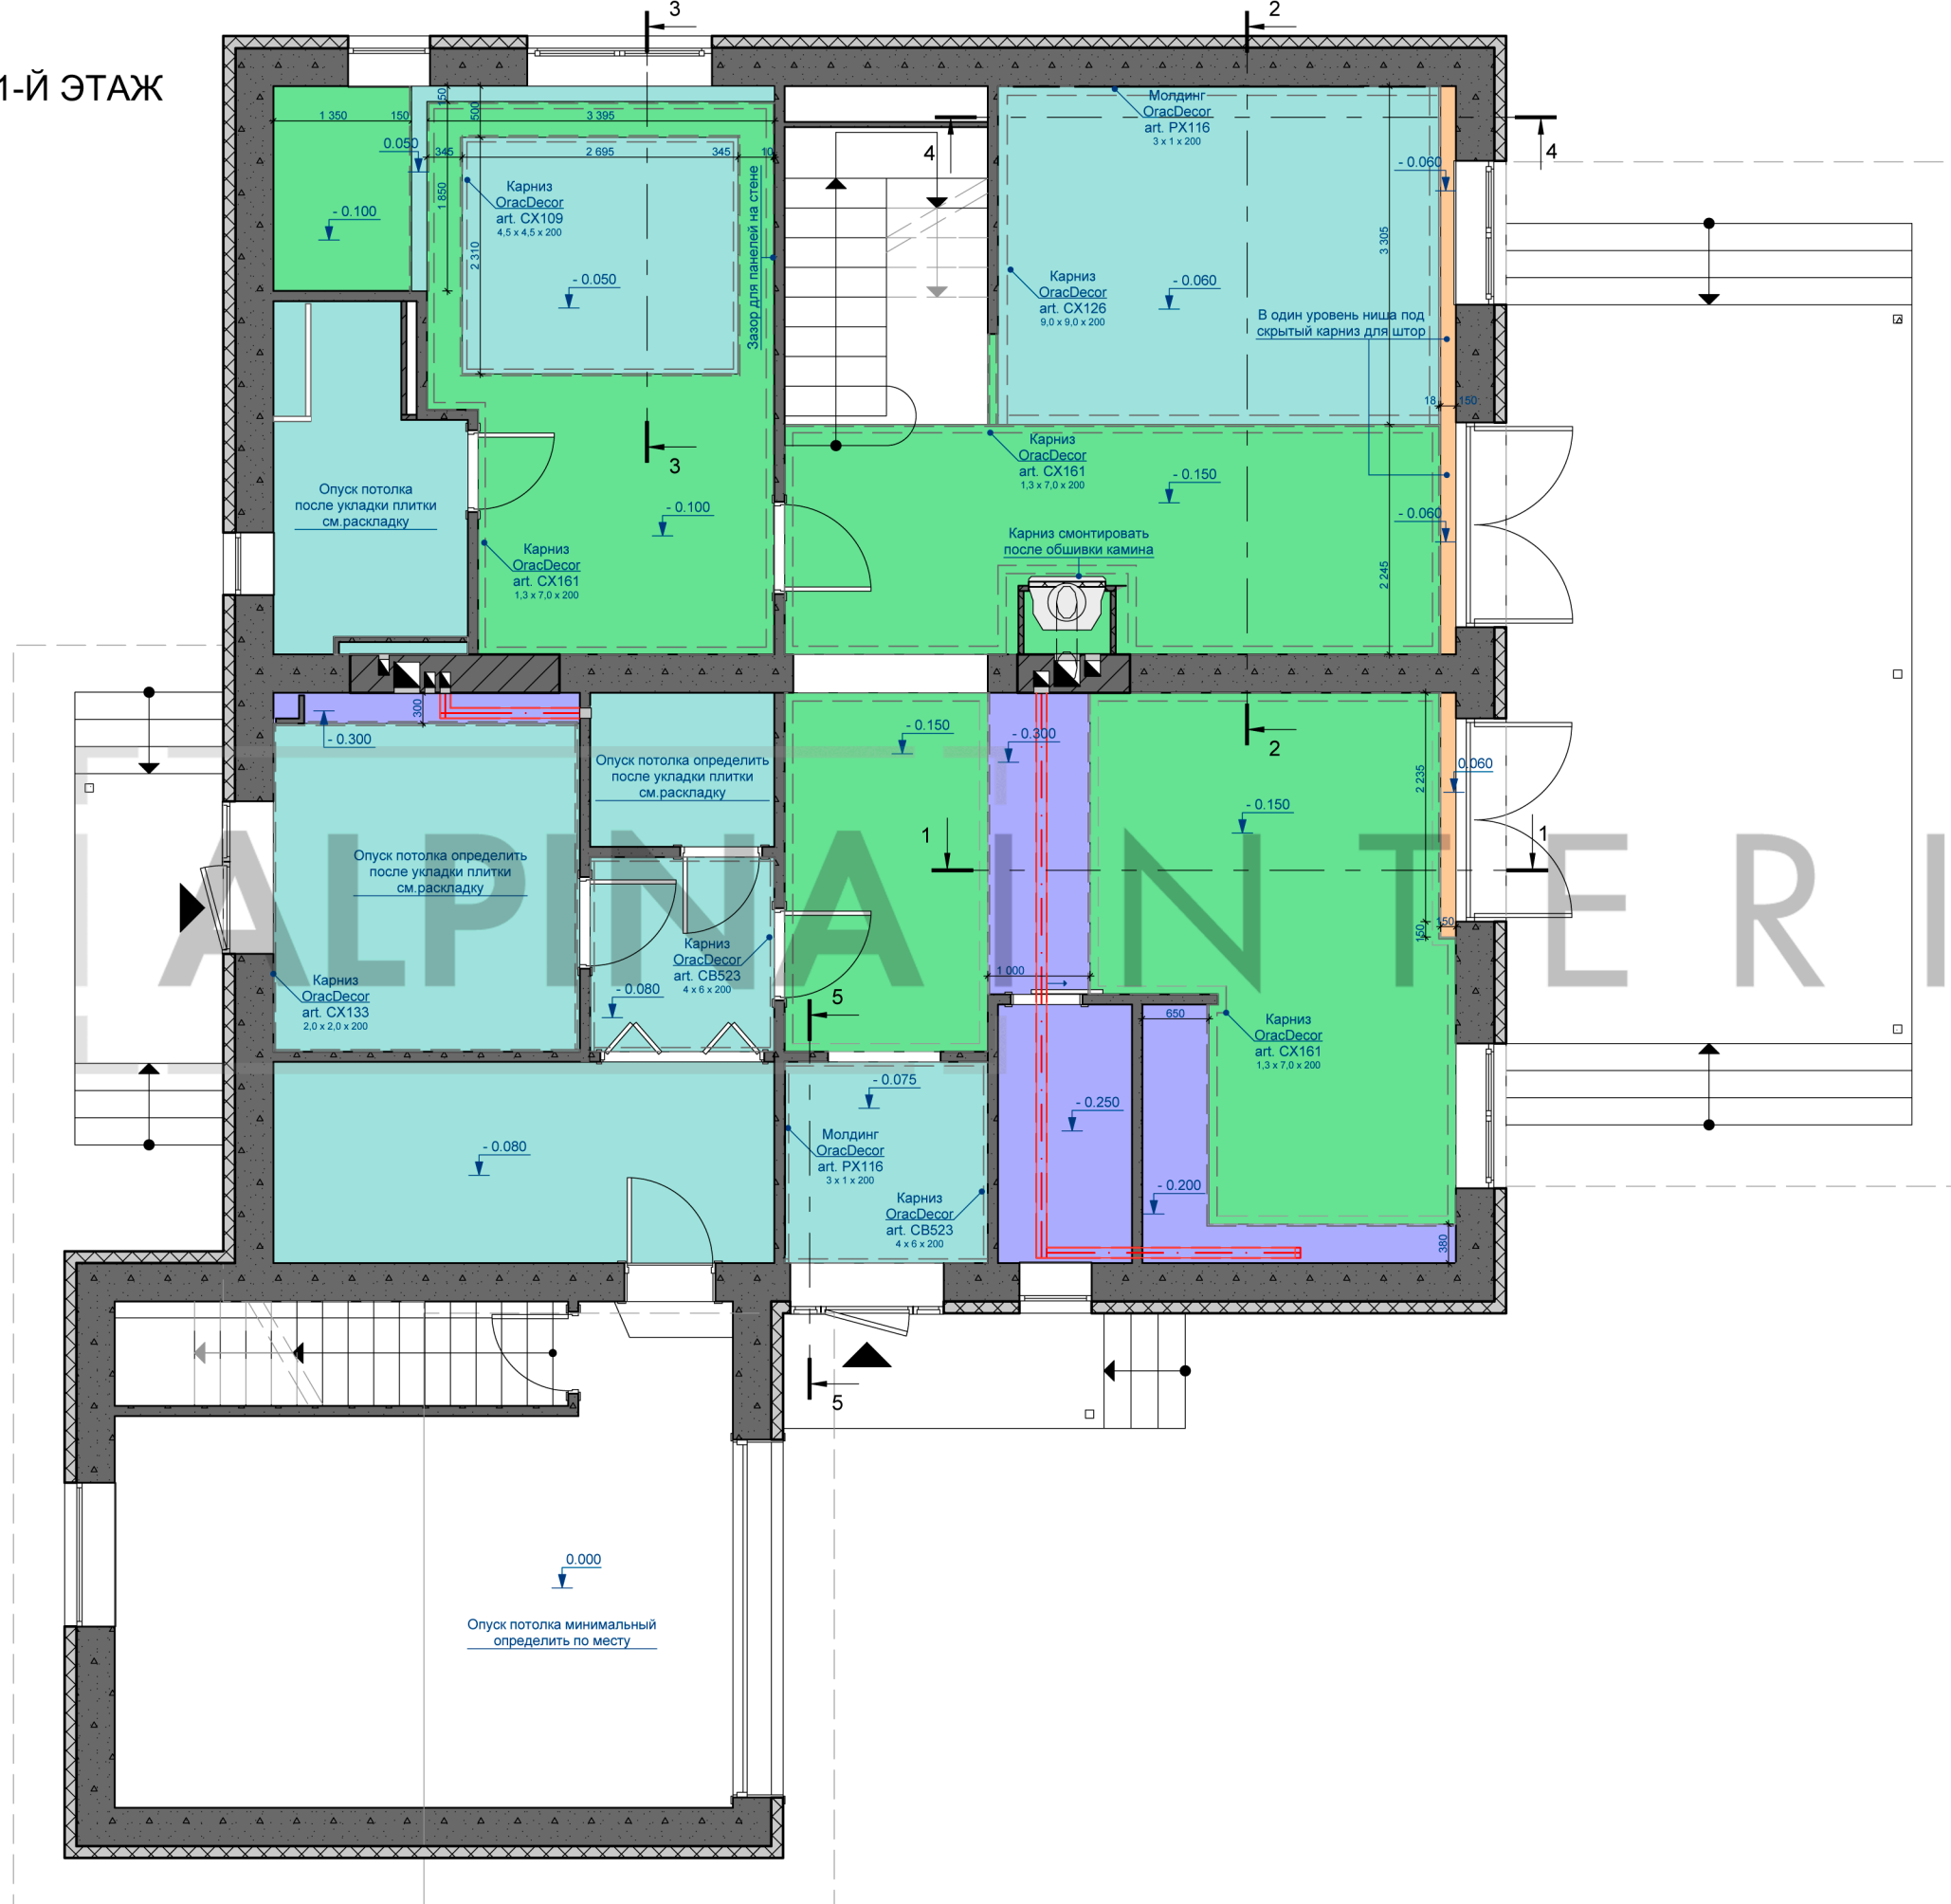


1-Й ЭТАЖ

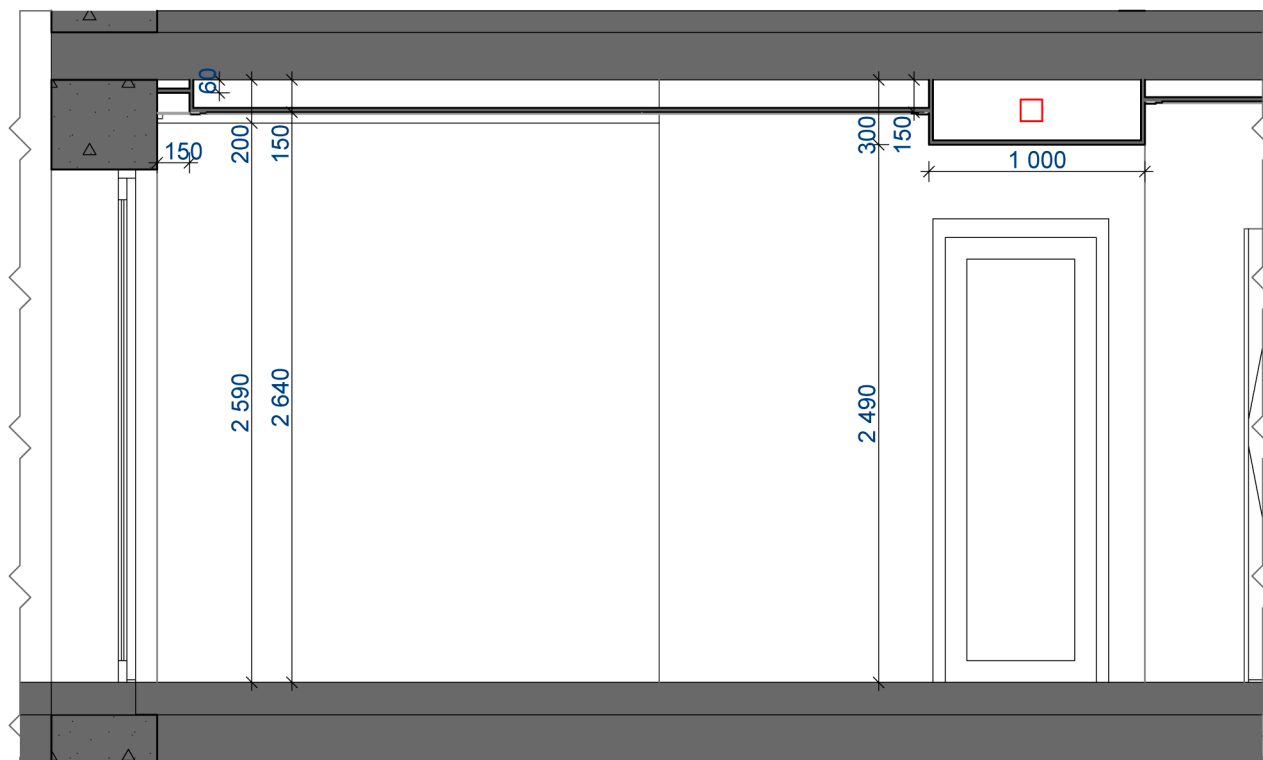


Разрез 1-1


РАЗРЕЗЫ К ПЛАНУ ПОТОЛКА

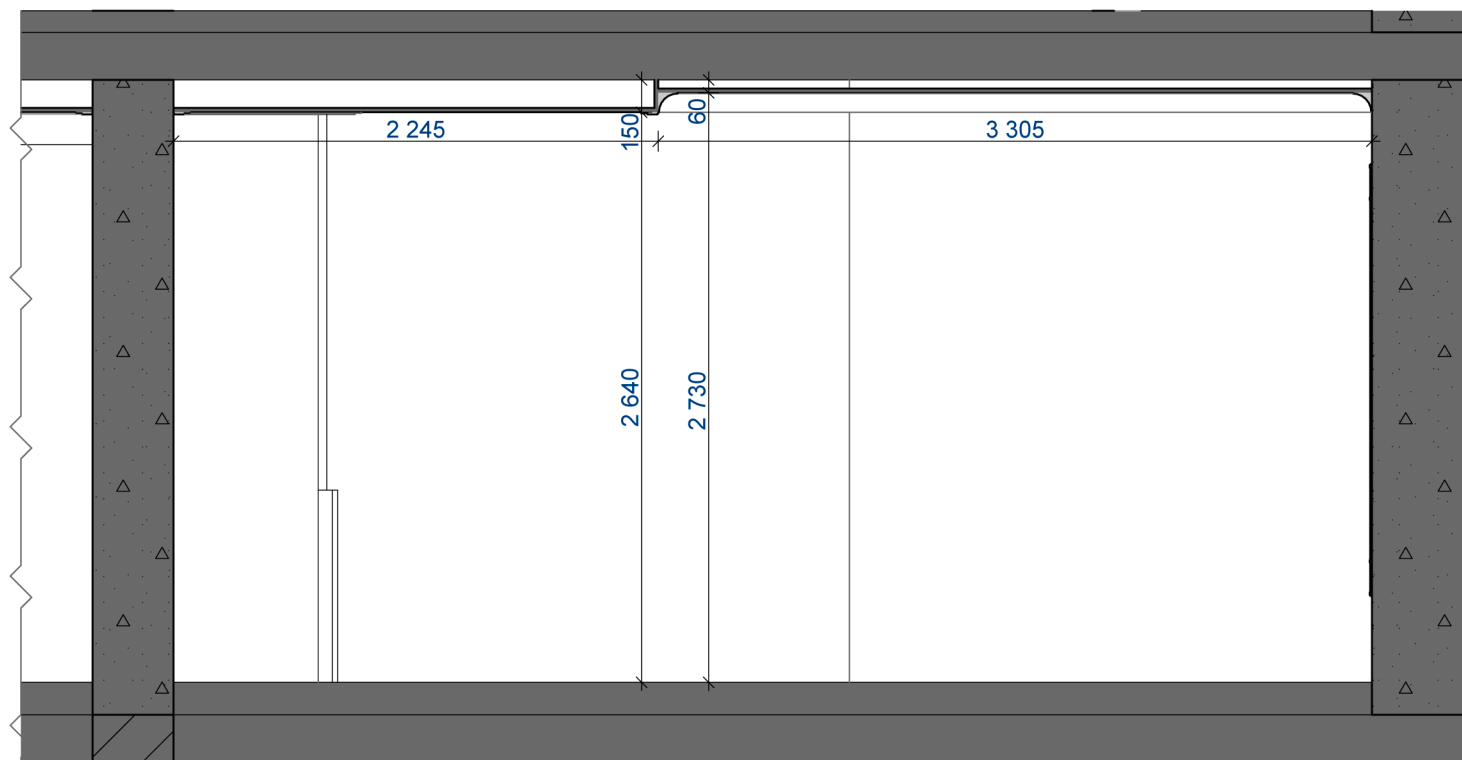


Разрез 2-2

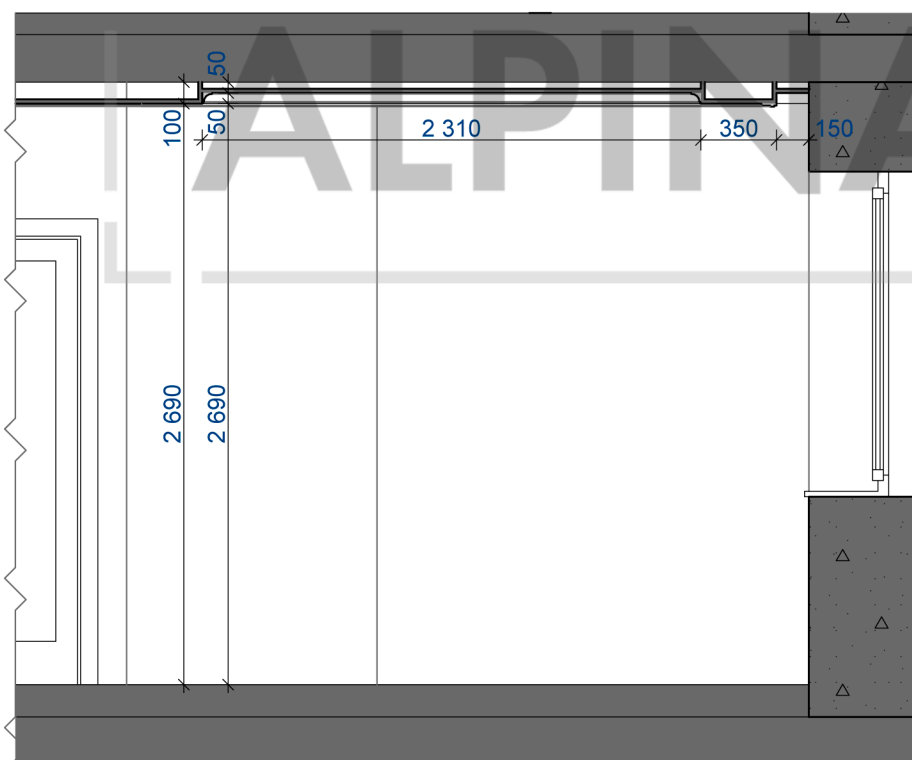

Разрез 3-3

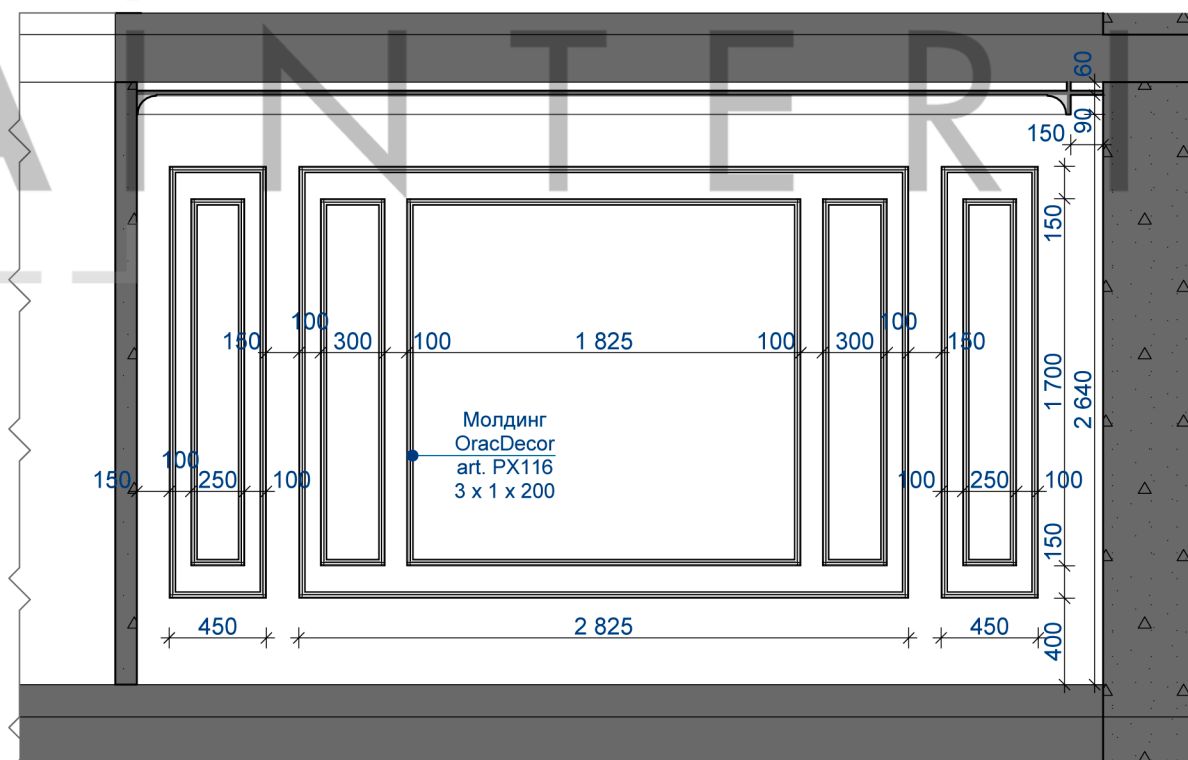

Разрез 4-4

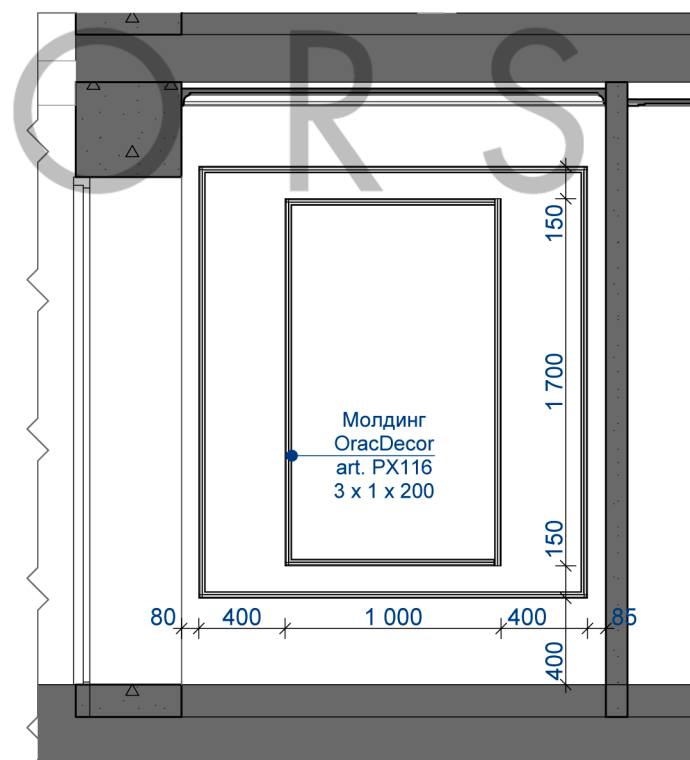


Разрез 5-5

ПРИМЕЧАНИЯ:

- Все молдинги и карнизы резать под углом 45°



2-Й ЭТАЖ

ПЛАН ПОТОЛКА

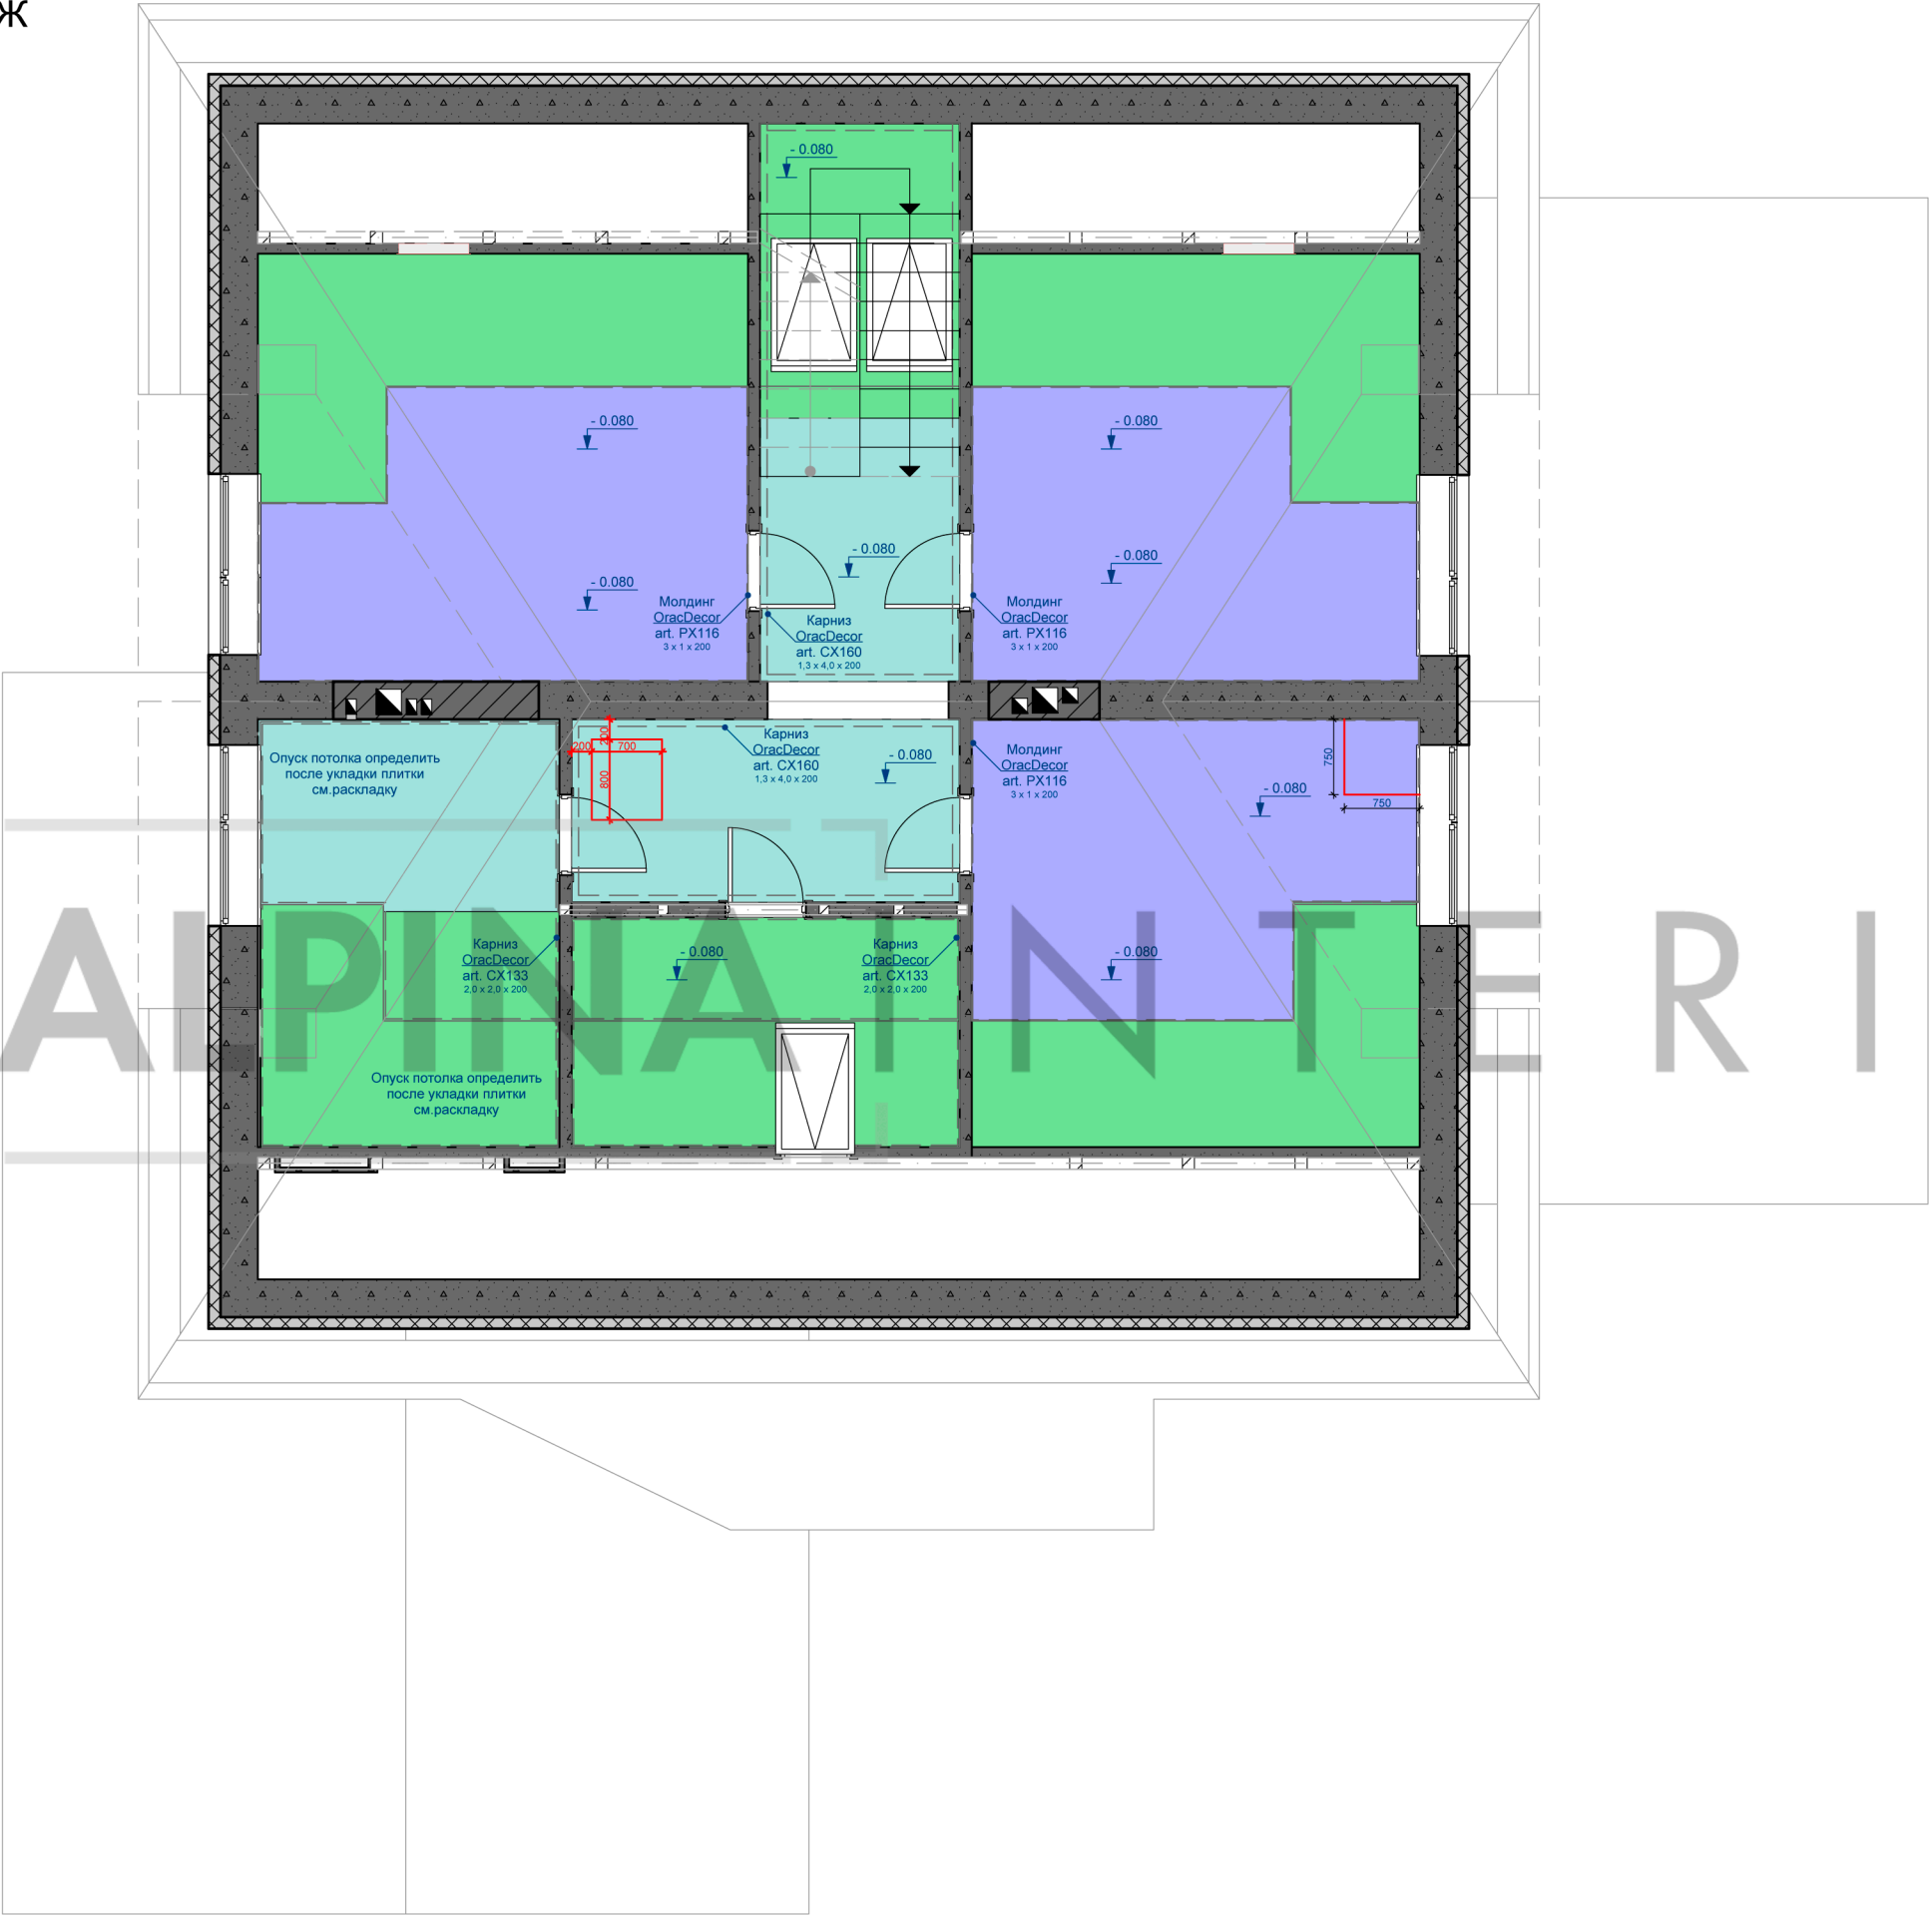


1-й ЭТАЖ

ПЛАН РАЗМЕЩЕНИЯ ОСВЕЩЕНИЯ

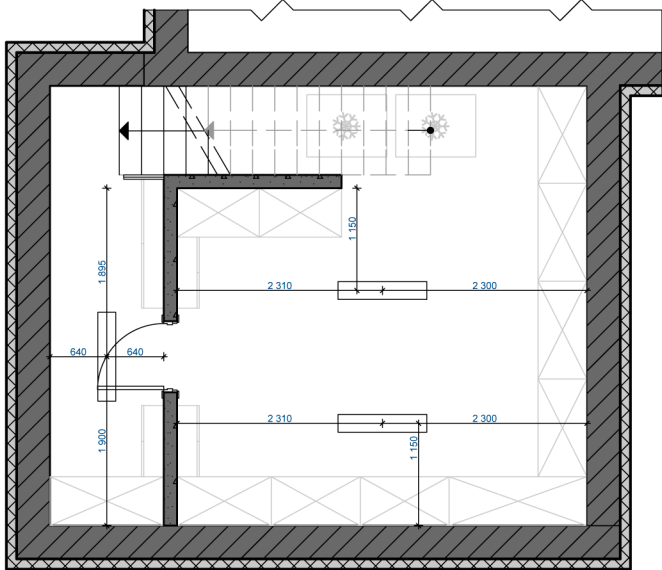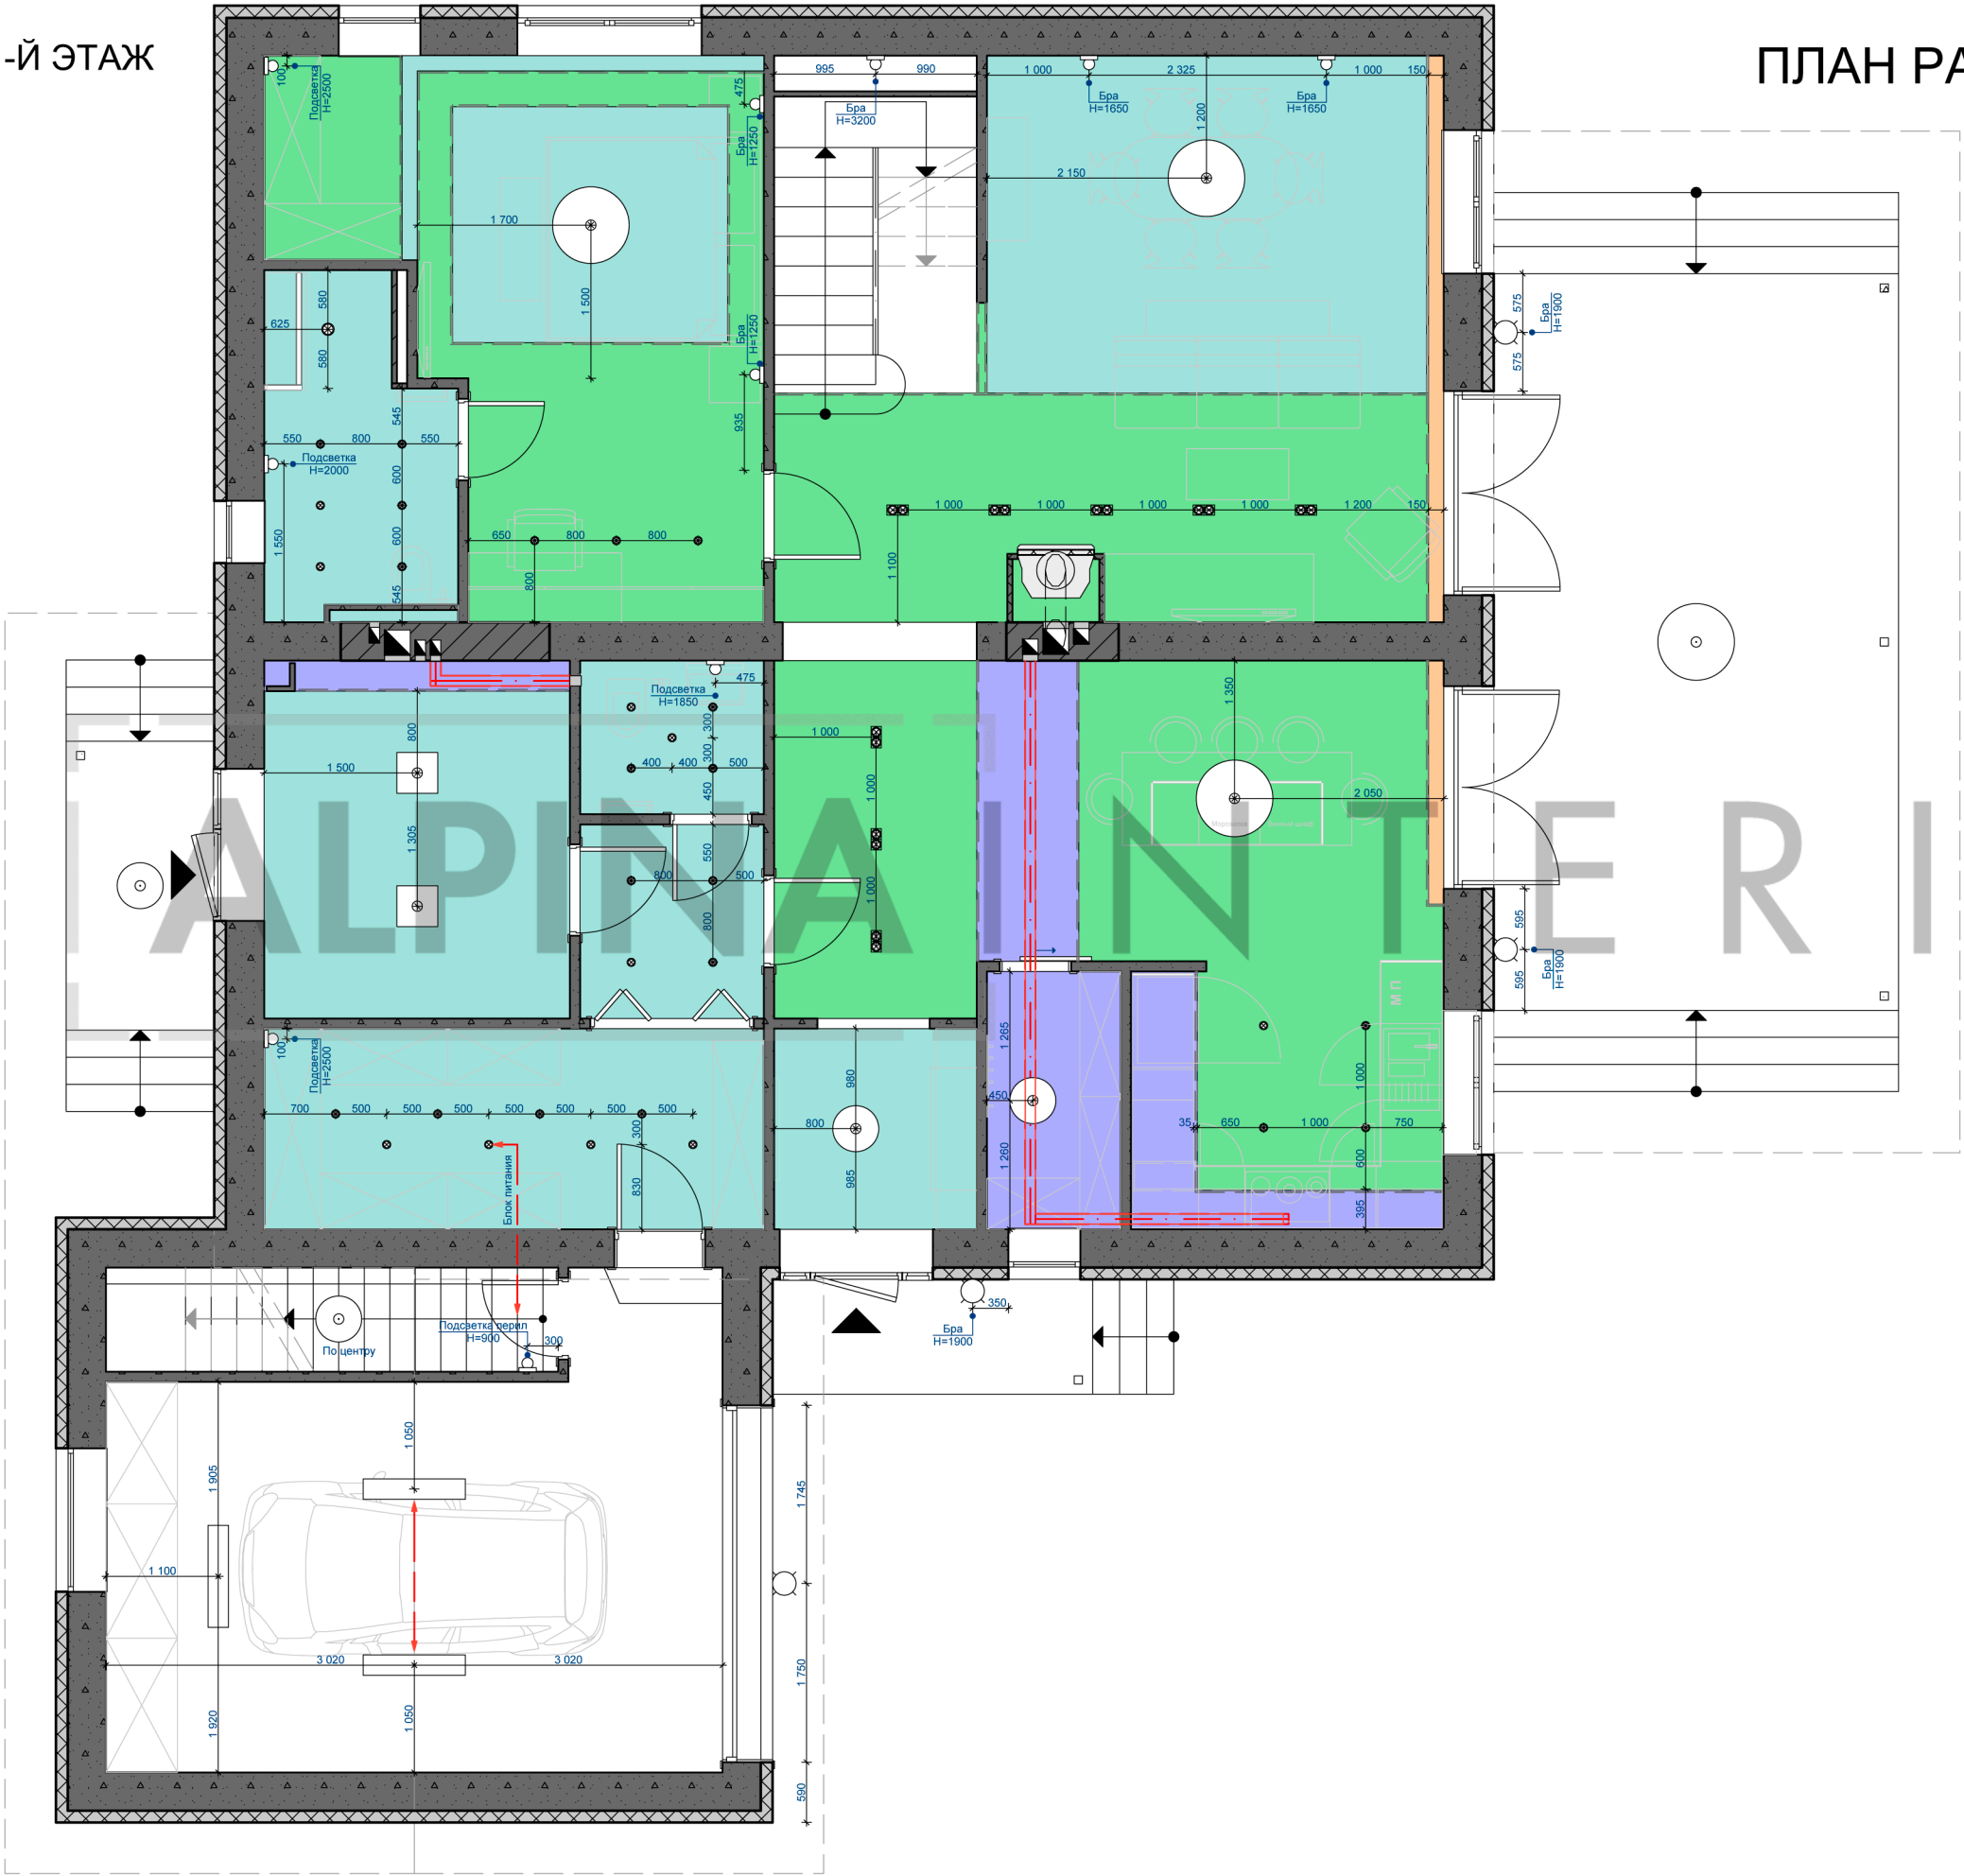


2-Й ЭТАЖ

ПЛАН РАЗМЕЩЕНИЯ ОСВЕЩЕНИЯ

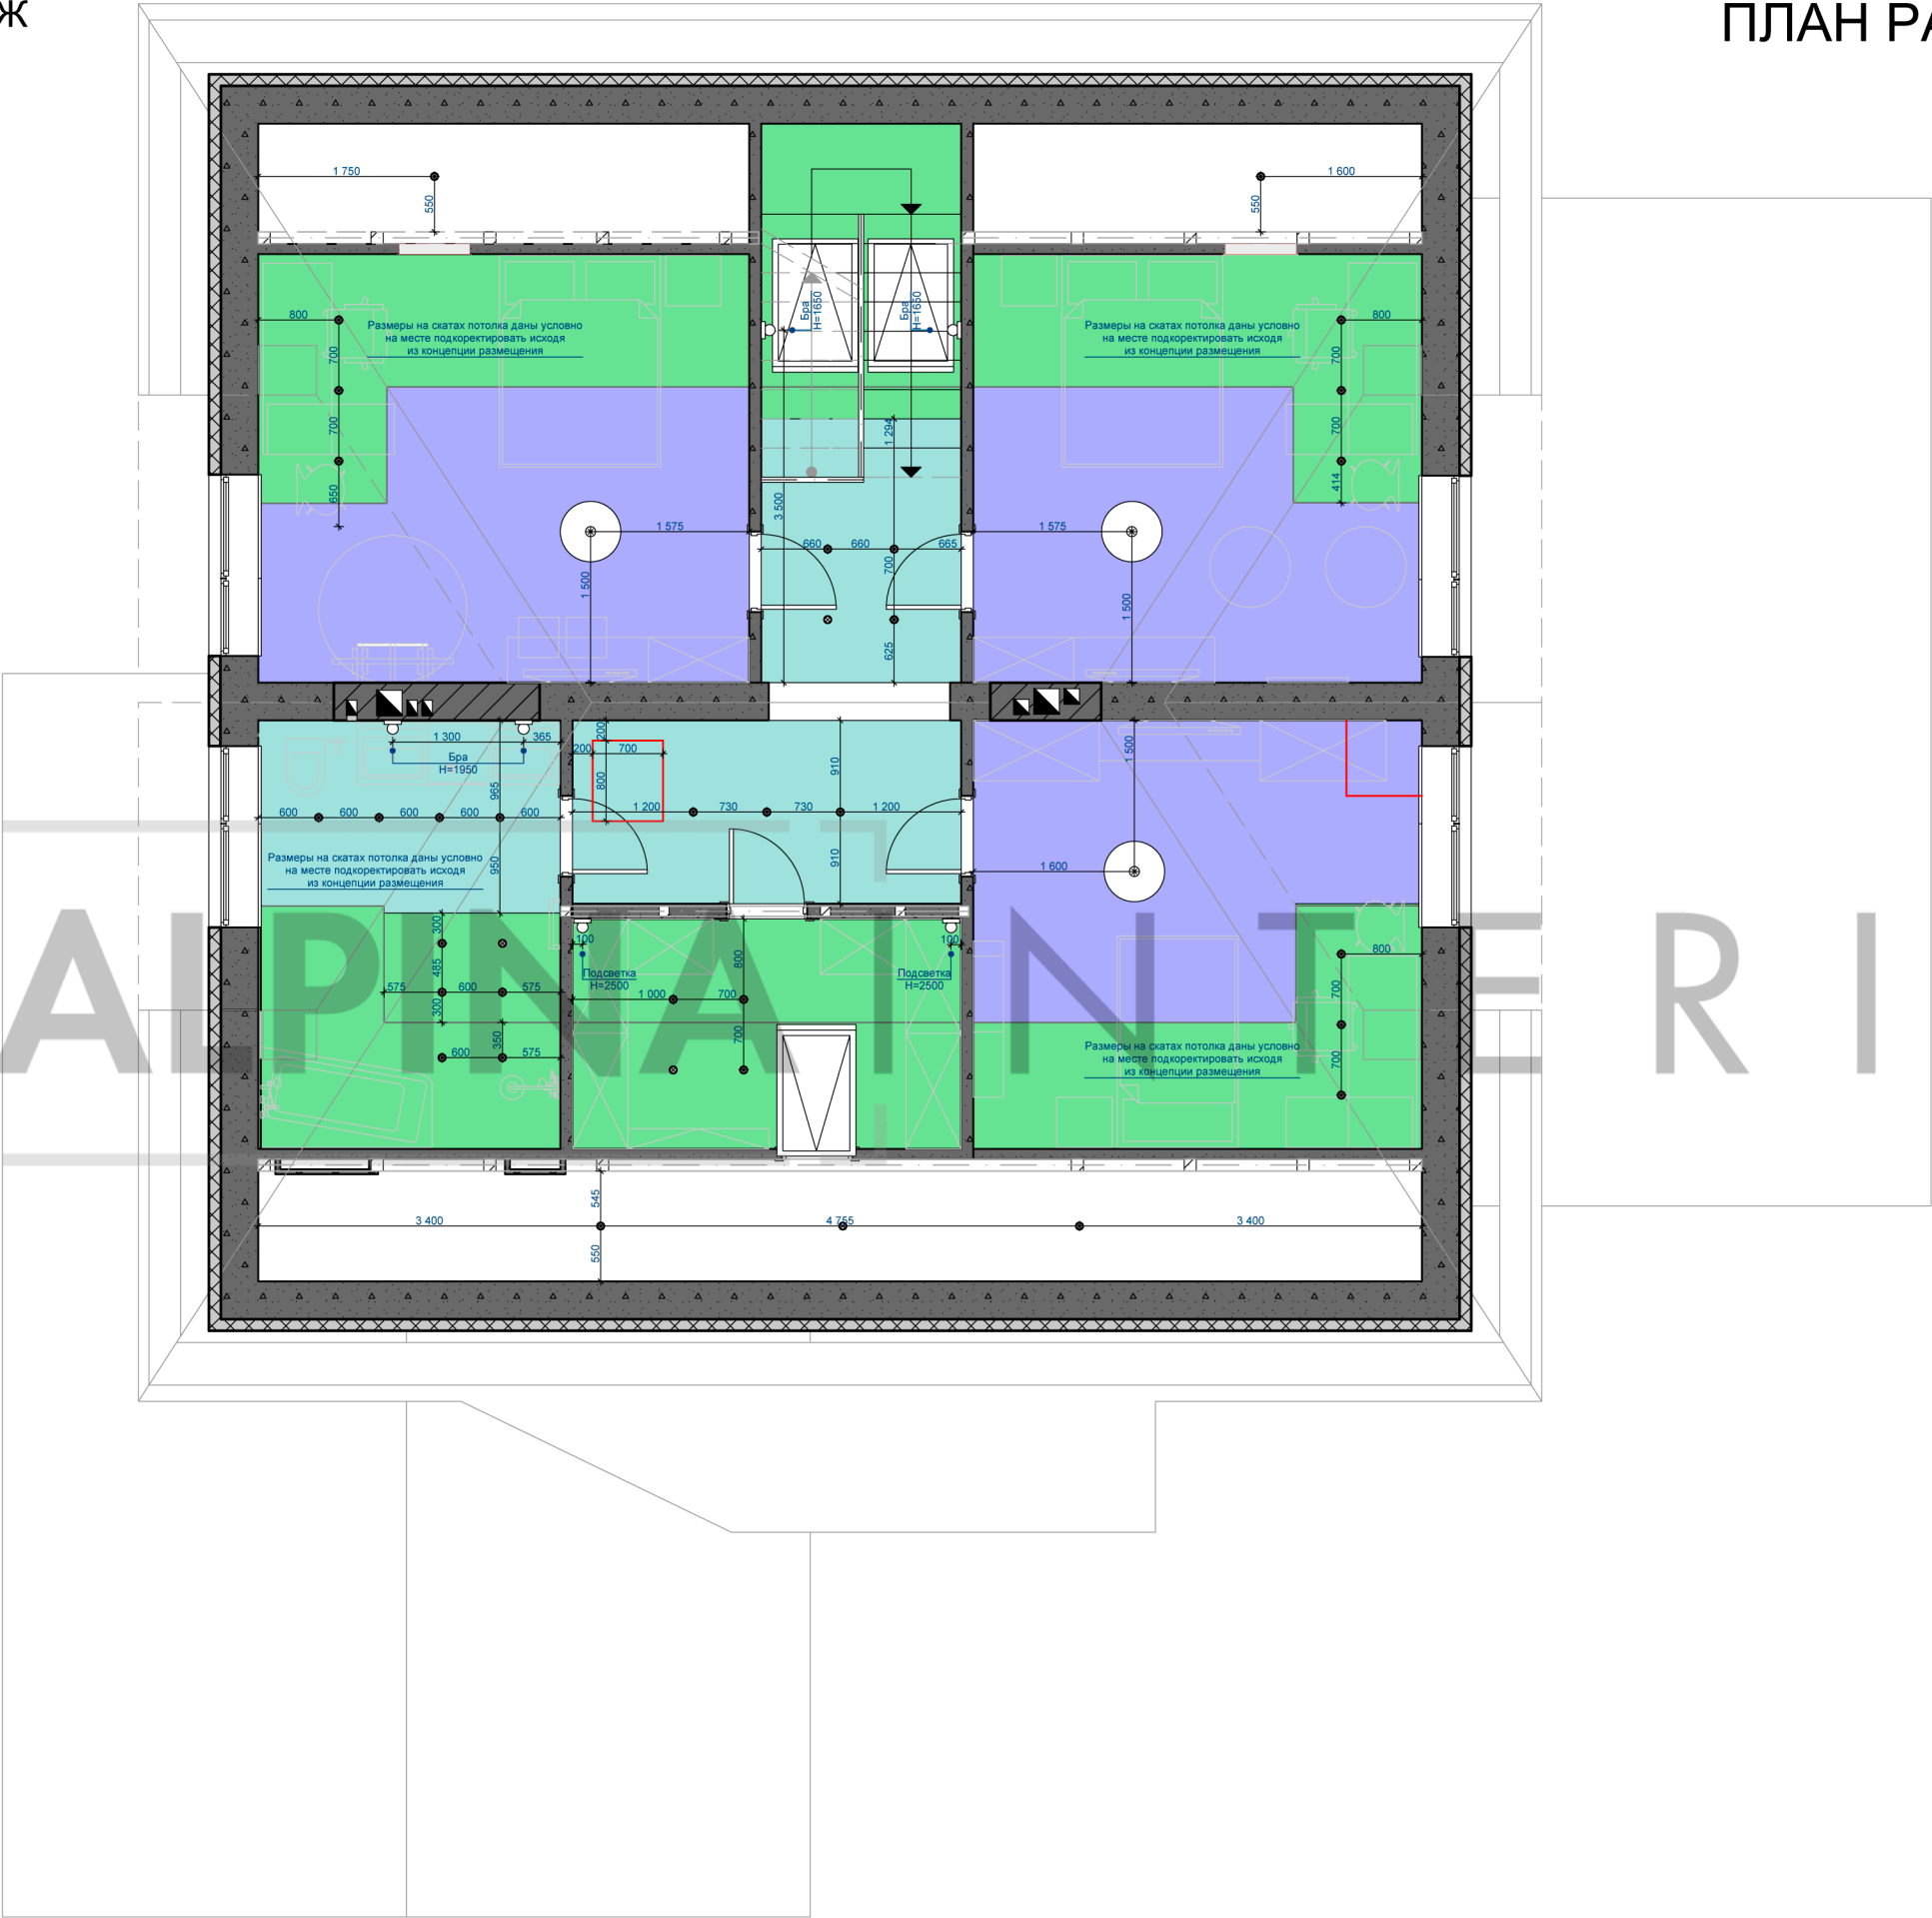


1-й ЭТАЖ

ПЛАН РАЗМЕЩЕНИЯ ВЫКЛЮЧАТЕЛЕЙ

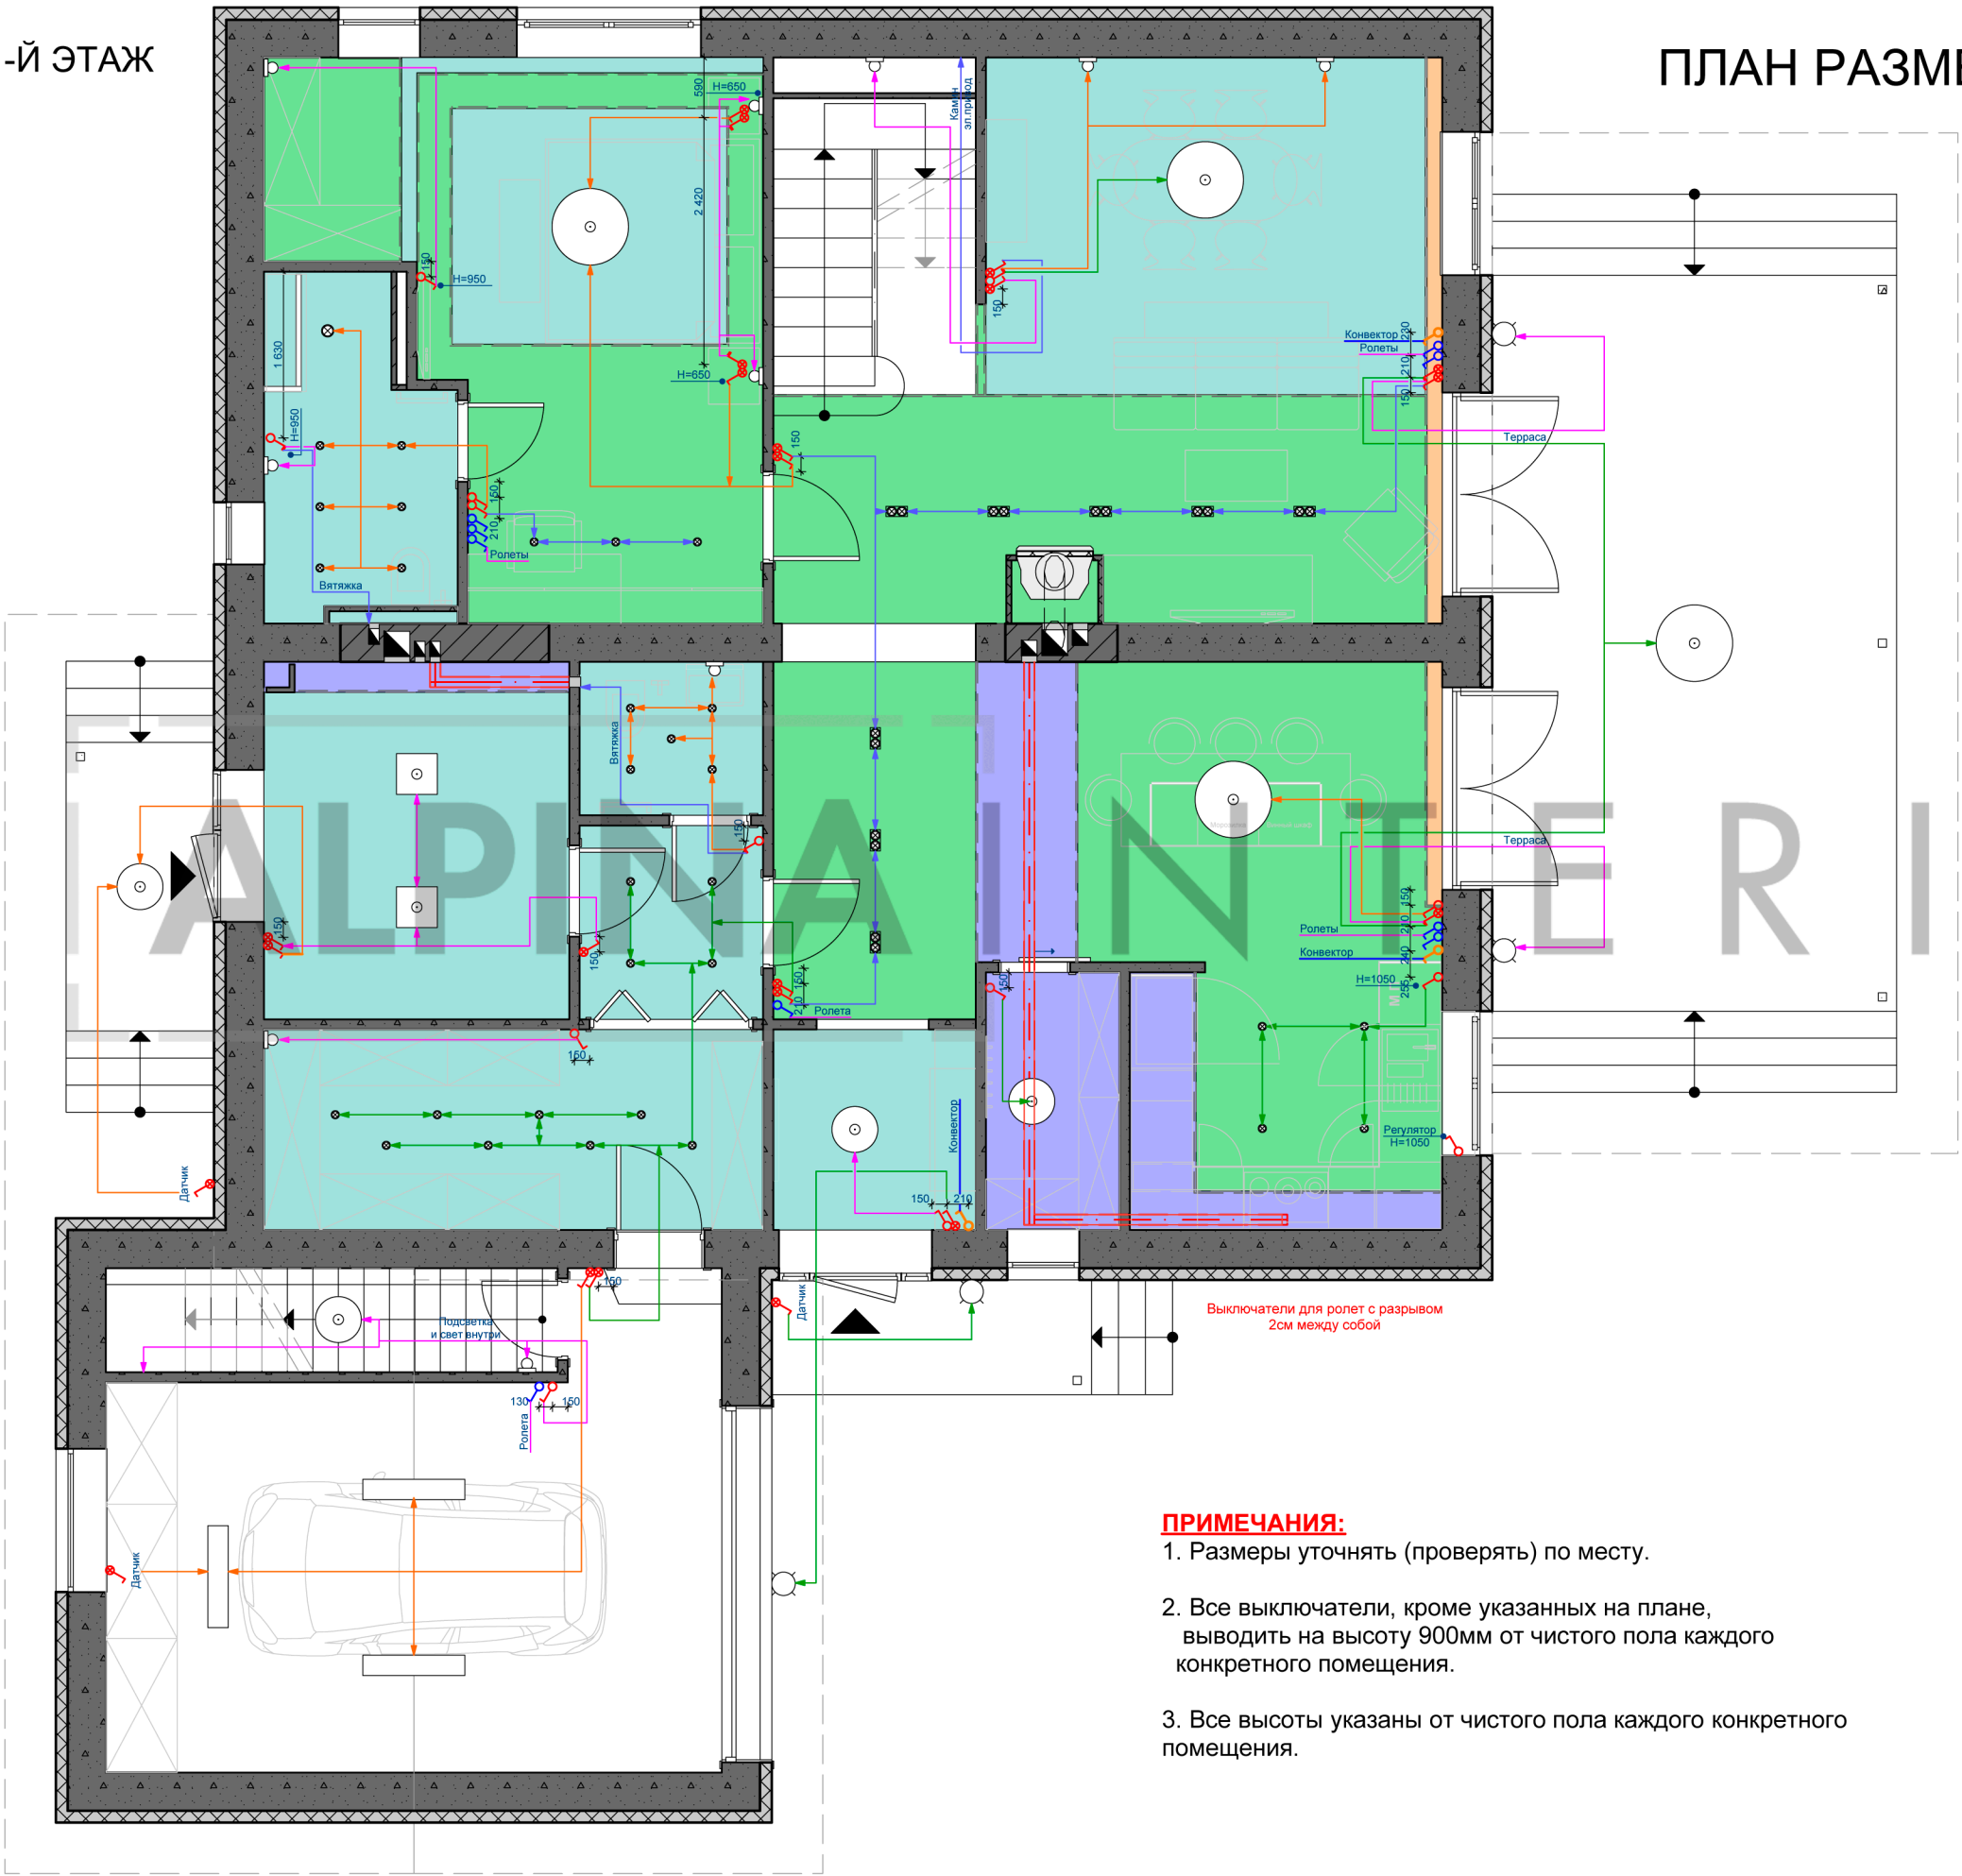


№	Условные обозначения	Наименование	Кол-во
1.		Выключатель одинарный	9 шт.
2.		Выключатель двойной	3 шт.
3.		Выключатель одинарный проходной	15 шт.
4.		Выключатель двойной	4 шт.

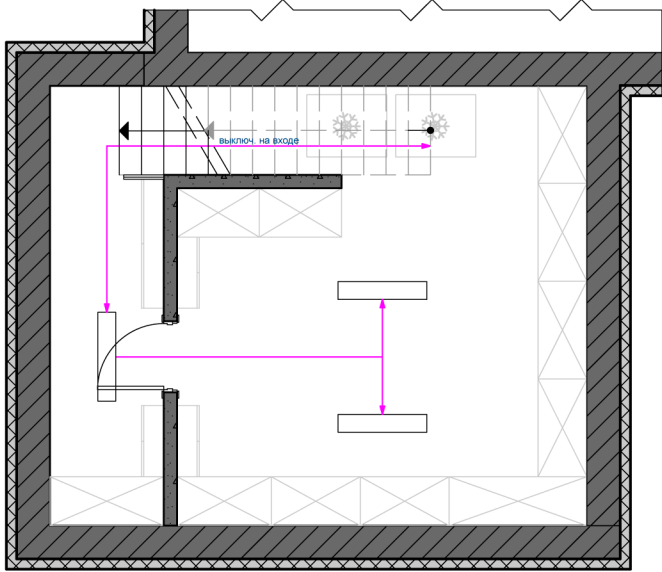

- ПРИМЕЧАНИЯ:**
- 1. Размеры уточнять (проверять) по месту.
 - 2. Все выключатели, кроме указанных на плане, выводить на высоту 900мм от чистого пола каждого конкретного помещения.
 - 3. Все высоты указаны от чистого пола каждого конкретного помещения.

2-Й ЭТАЖ

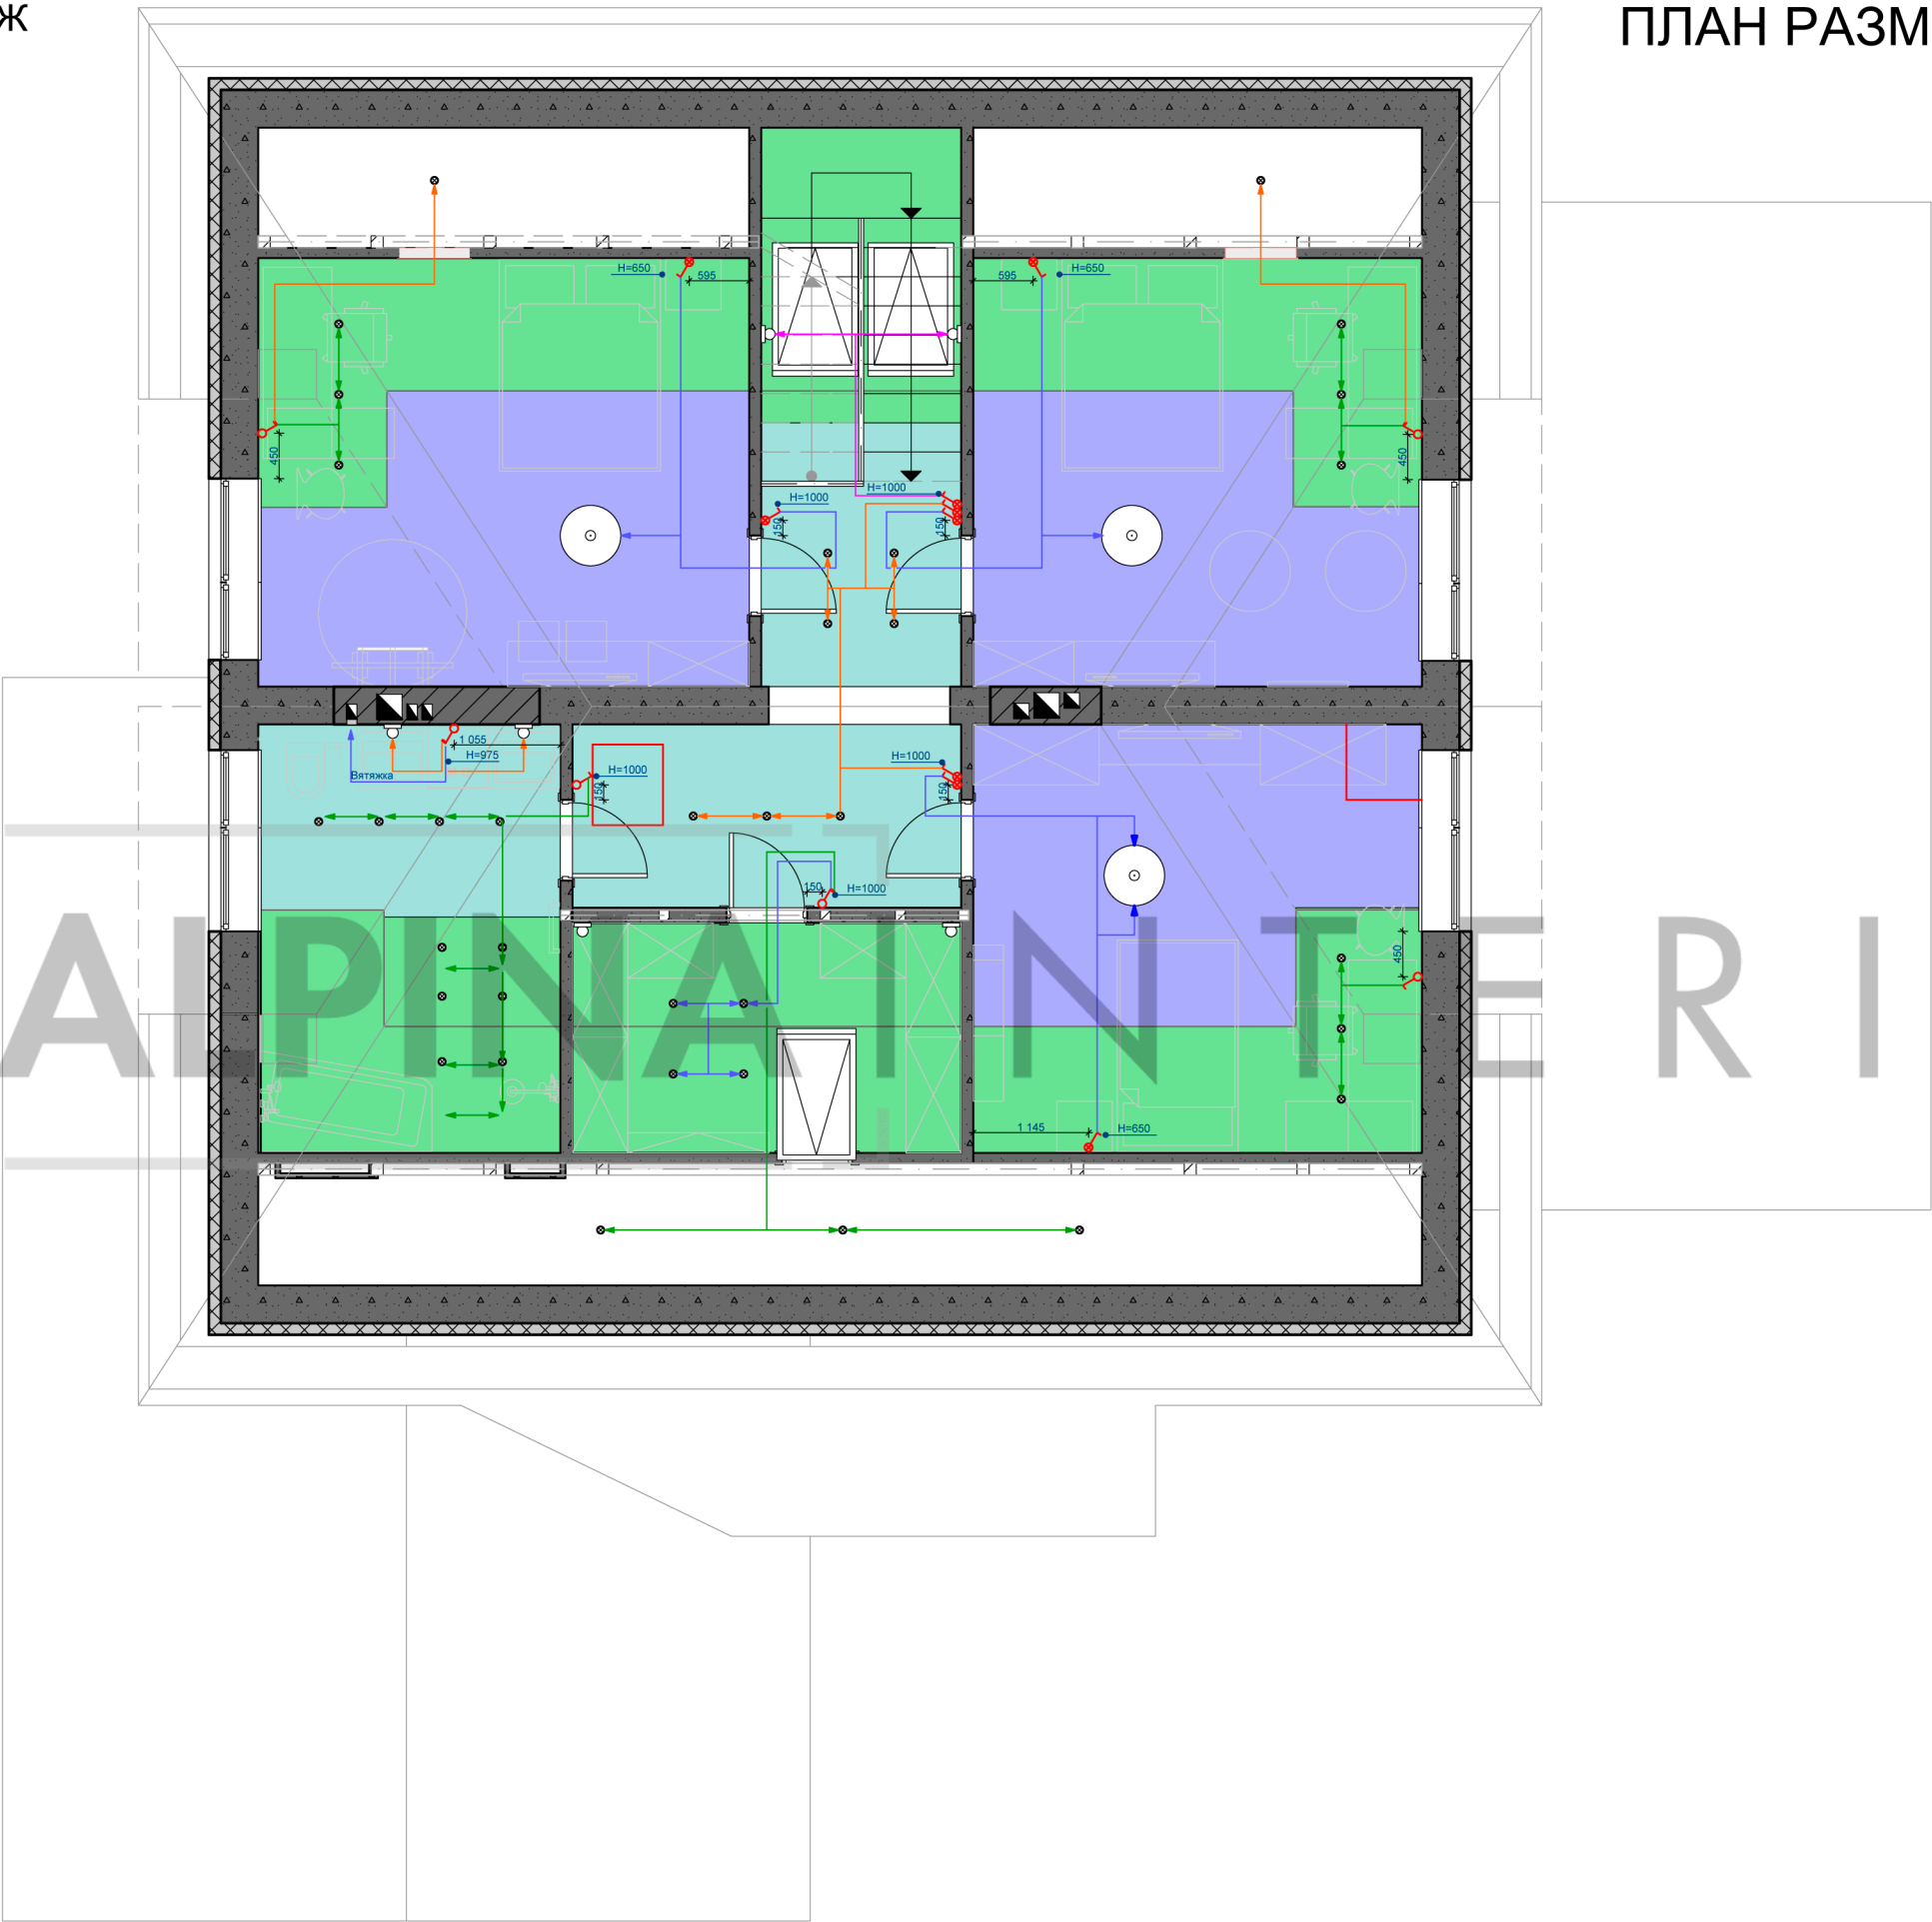


ПЛАН РАЗМЕЩЕНИЯ ВЫКЛЮЧАТЕЛЕЙ

№	Условные обозначения	Наименование	Кол-во
1.		Выключатель одинарный	2 шт.
2.		Выключатель двойной	4 шт.
3.		Выключатель одинарный проходной	9 шт.


ПРИМЕЧАНИЯ:
1. Размеры уточнять (проверять) по месту.
2. Все выключатели, кроме указанных на плане, выводить на высоту 900мм от чистого пола каждого конкретного помещения.
3. Все высоты указаны от чистого пола каждого конкретного помещения.

1-Й ЭТАЖ

ПЛАН РАЗМЕЩЕНИЯ РОЗЕТОК И
ЭЛЕКТРОВЫВОДОВ

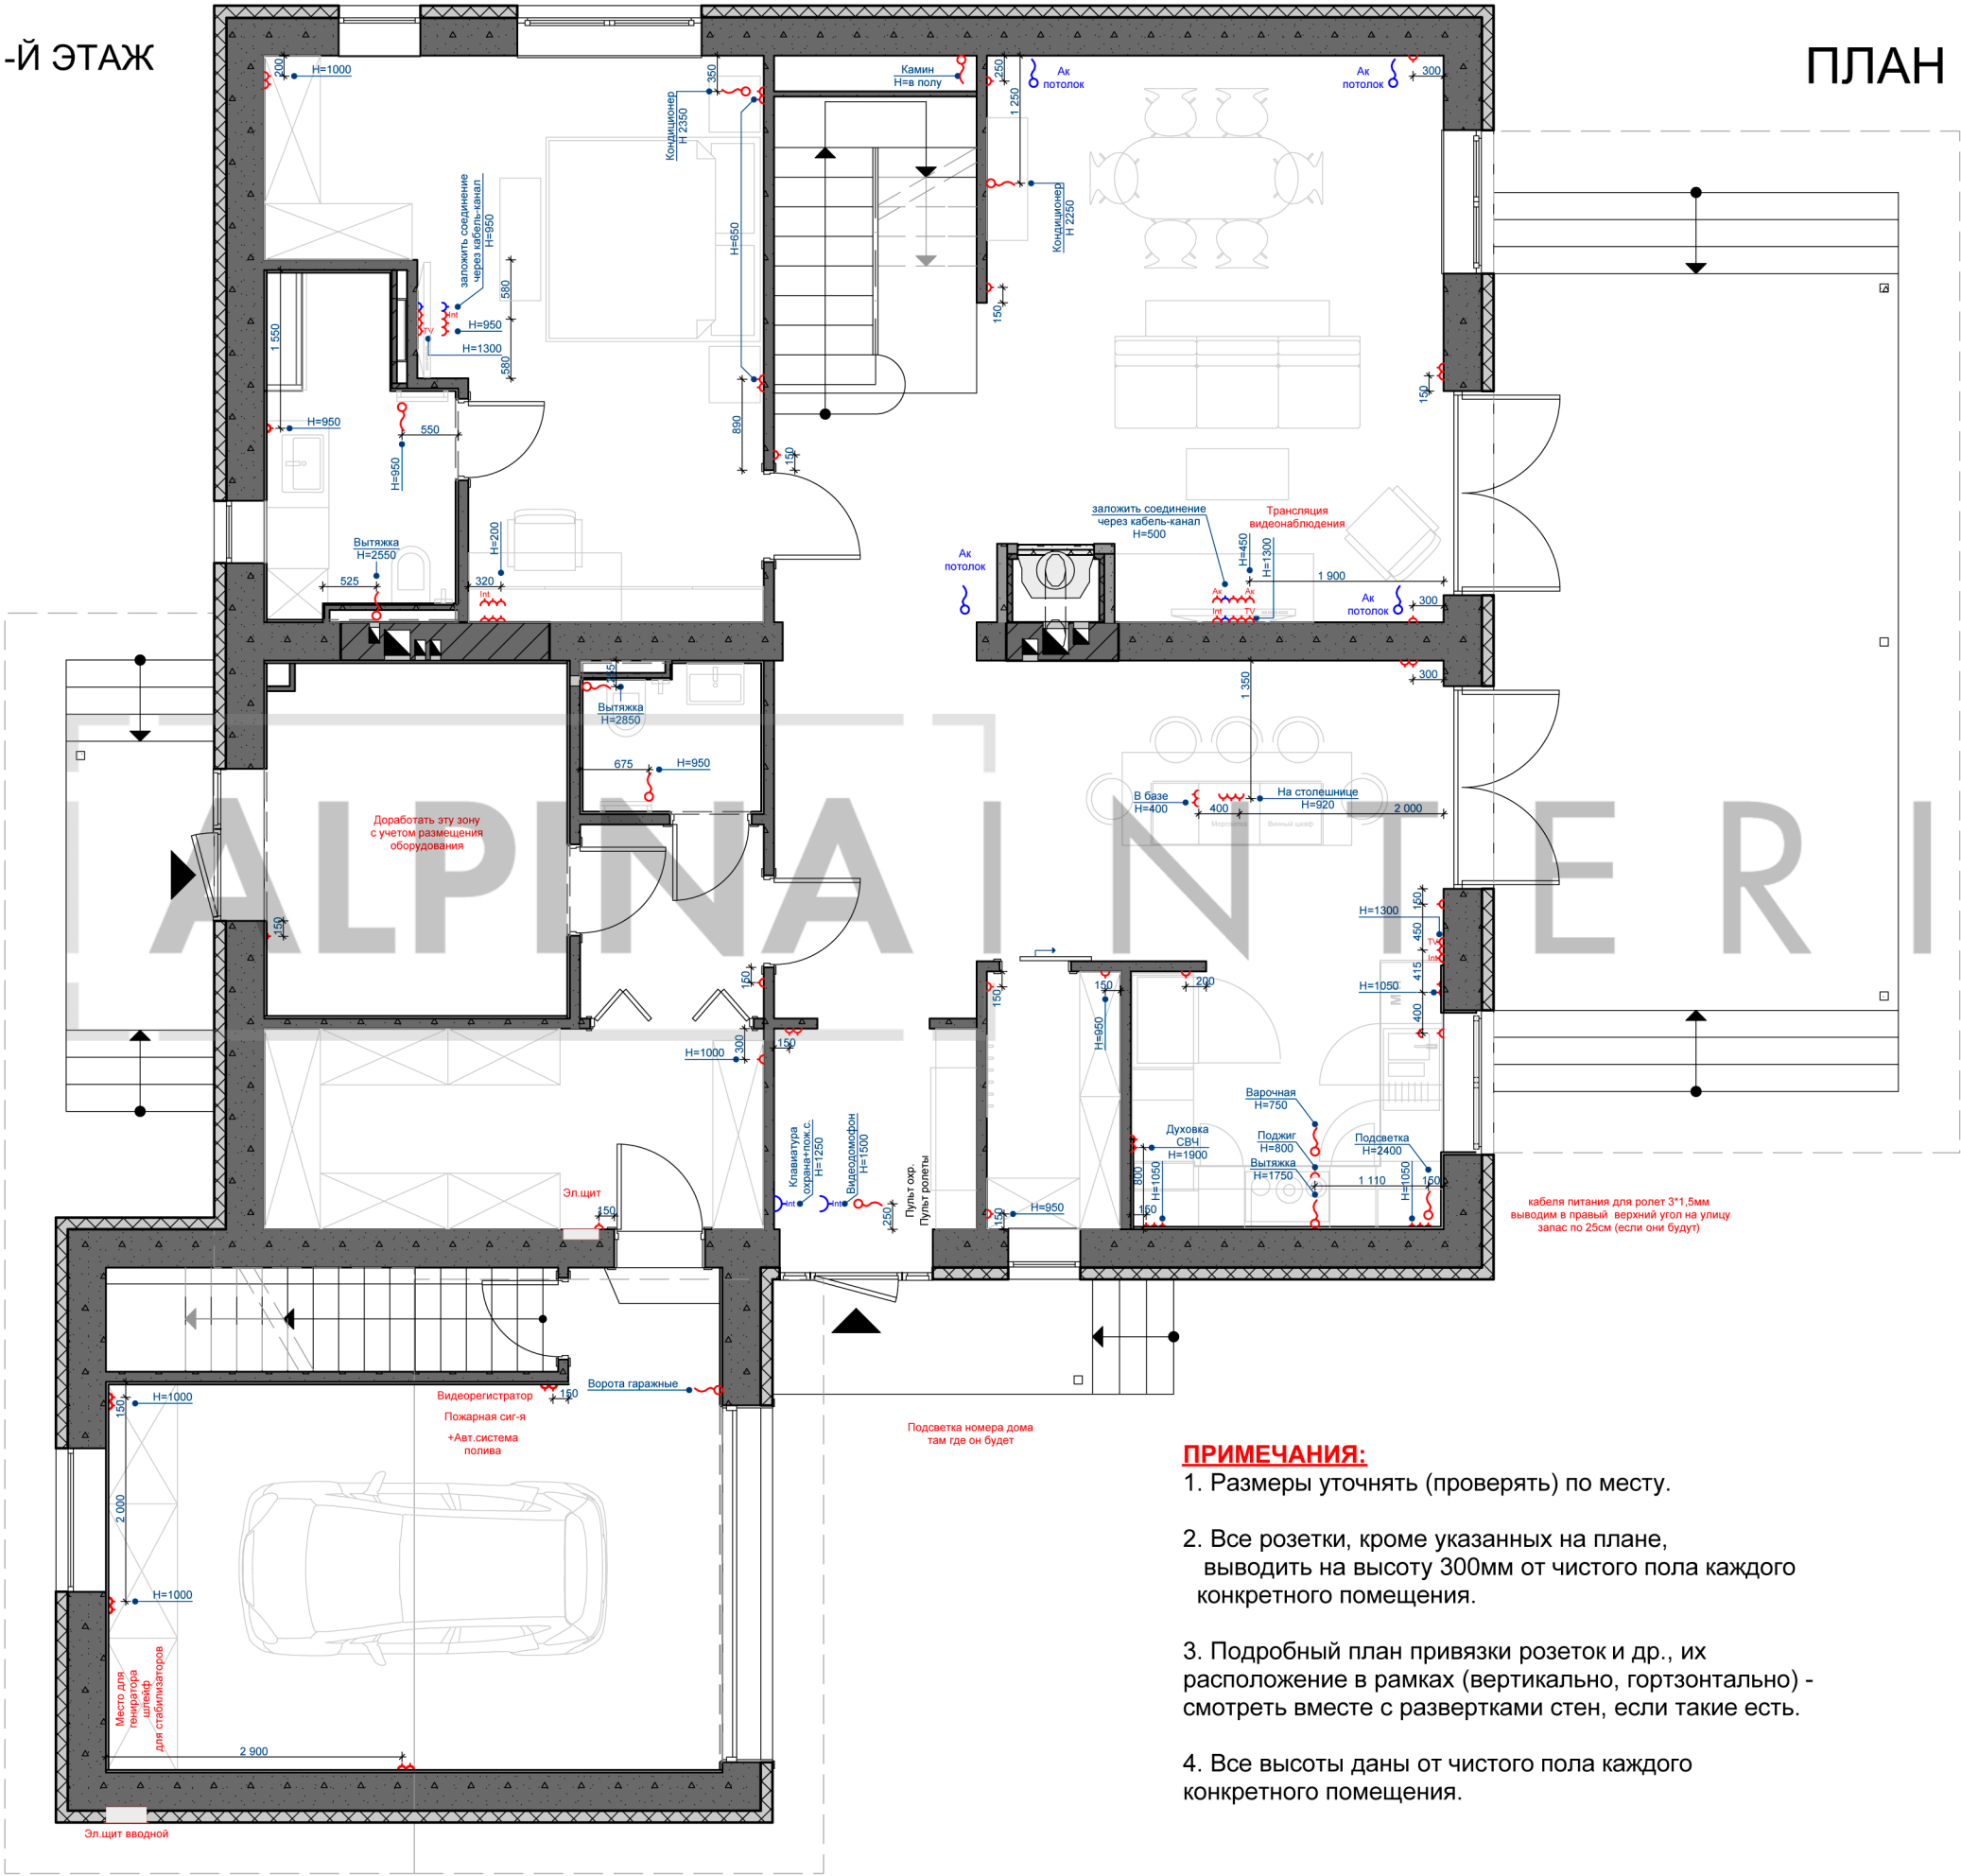

№	Условные обозначения	Наименование	Кол-во
1.		Розетка	58+ 3 шт.
2.		Розетка с крышкой	9 шт.
3.		Розетка под телевизор	3 шт.
4.		Розетка под Internet	4 шт.
5.		Розетка акустическая	2 шт.
6.		Электровывод	12 шт.

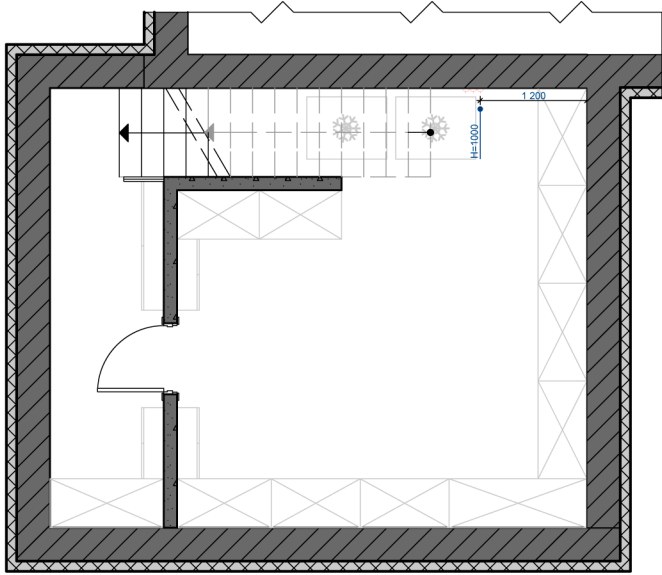


ПРИМЕЧАНИЯ:

1. Размеры уточнять (проверять) по месту.
2. Все розетки, кроме указанных на плане, выводить на высоту 300мм от чистого пола каждого конкретного помещения.
3. Подробный план привязки розеток и др., их расположение в рамках (вертикально, гортзонтально) - смотреть вместе с развертками стен, если такие есть.
4. Все высоты даны от чистого пола каждого конкретного помещения.


2-Й ЭТАЖ

ПЛАН РАЗМЕЩЕНИЯ РОЗЕТОК И
ЭЛЕКТРОВЫВОДОВ

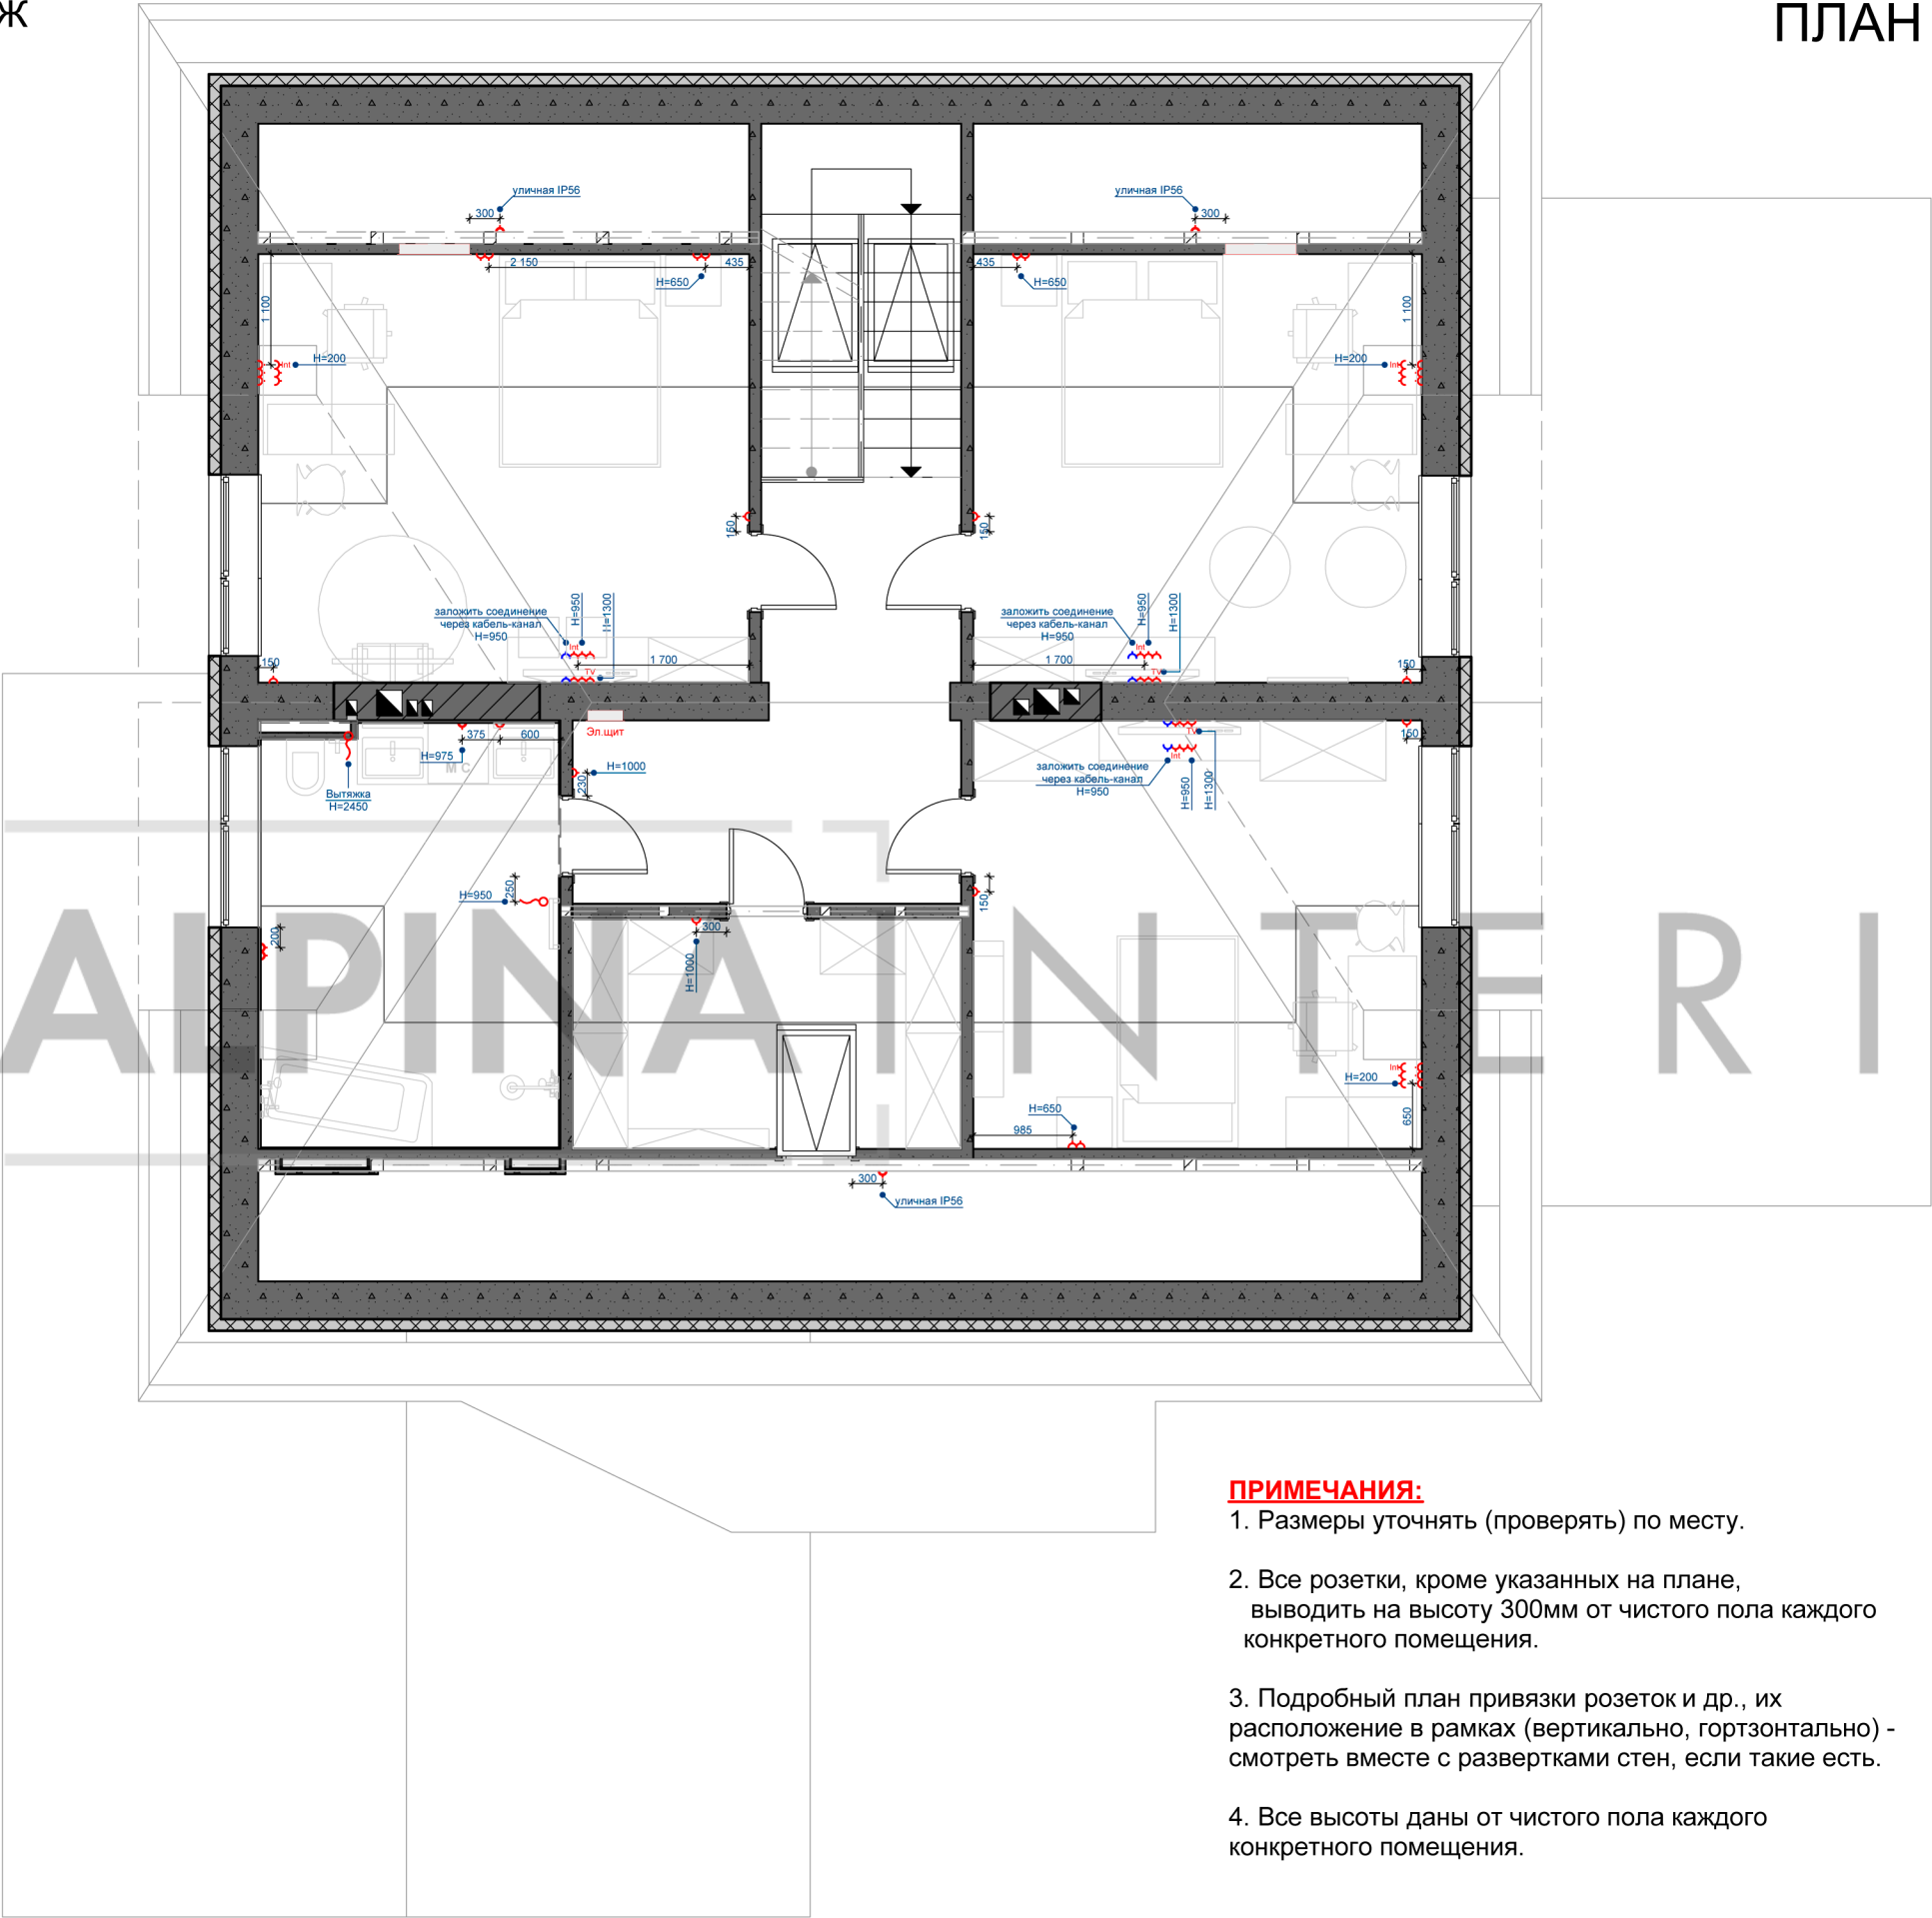


№	Условные обозначения	Наименование	Кол-во
1.		Розетка	44 шт.
2.		Розетка с крышкой	6 шт.
3.		Розетка под телевизор	3 шт.
4.		Розетка под Internet	6 шт.
5.		Электровывод	2 шт.

- ПРИМЕЧАНИЯ:**
- 1. Размеры уточнять (проверять) по месту.
 - 2. Все розетки, кроме указанных на плане, выводить на высоту 300мм от чистого пола каждого конкретного помещения.
 - 3. Подробный план привязки розеток и др., их расположение в рамках (вертикально, гортзонтально) - смотреть вместе с развертками стен, если такие есть.
 - 4. Все высоты даны от чистого пола каждого конкретного помещения.

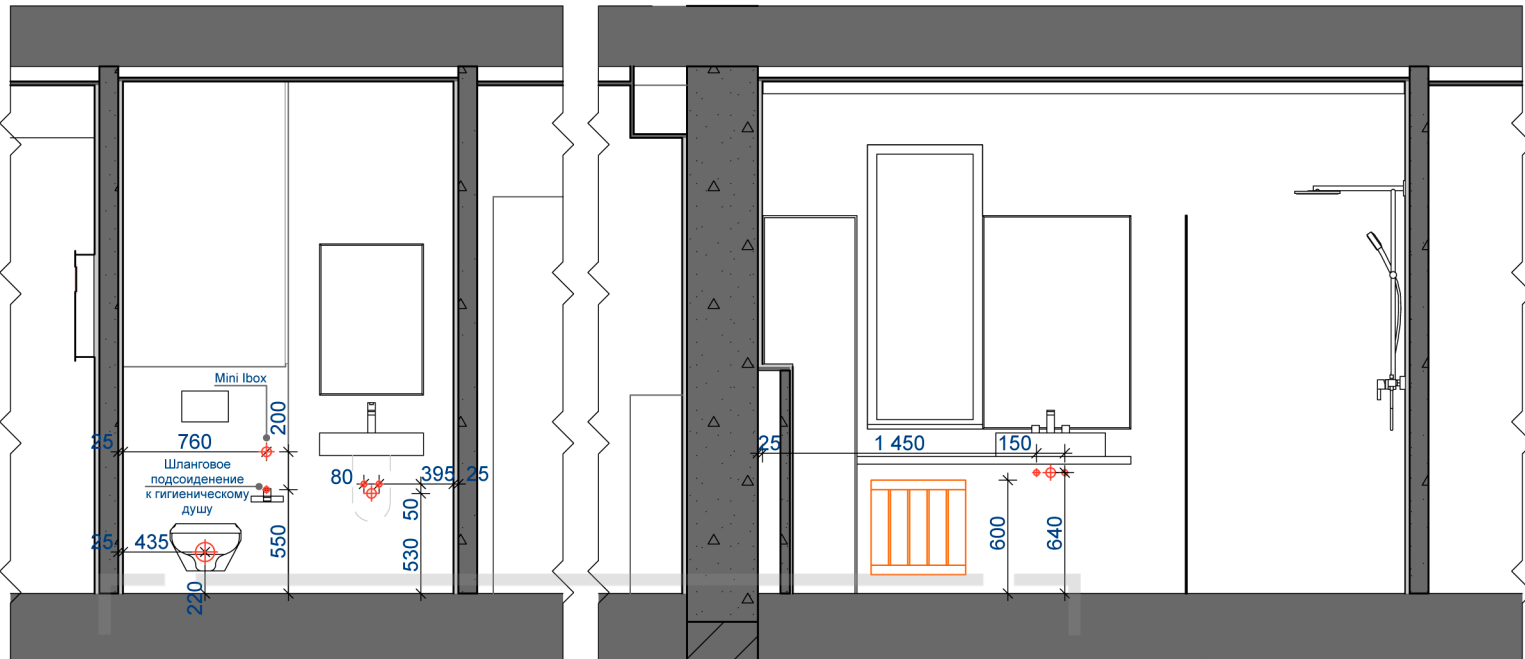


Разрез 1-1

Разрез 2-2

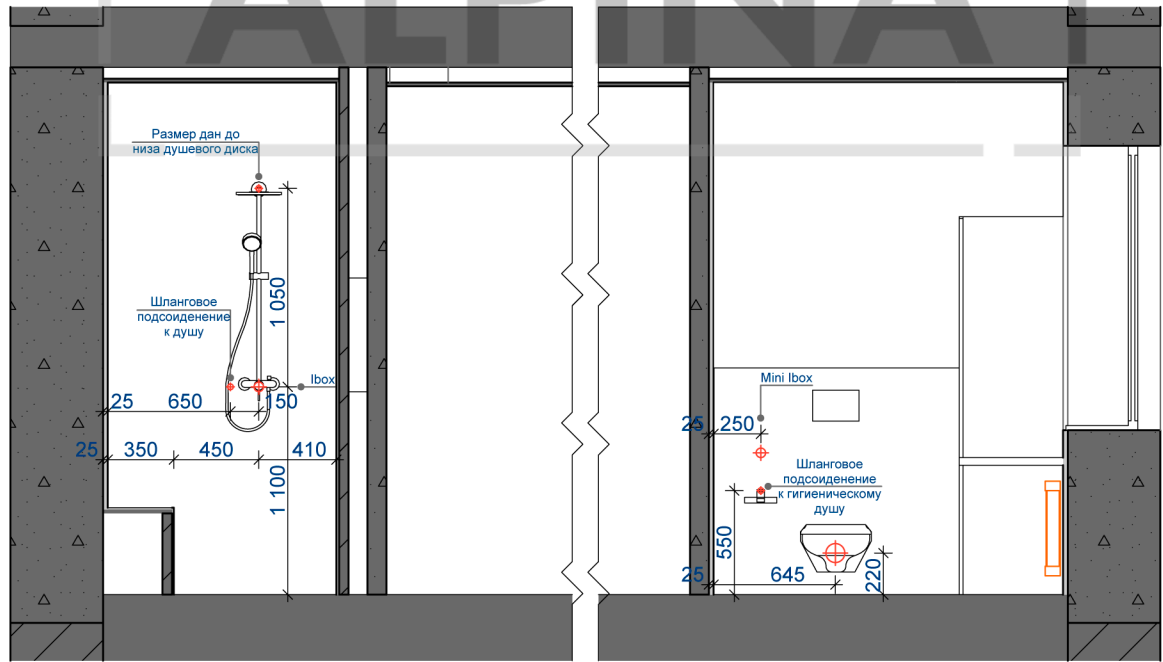


Разрез 3-3

Разрез 4-4

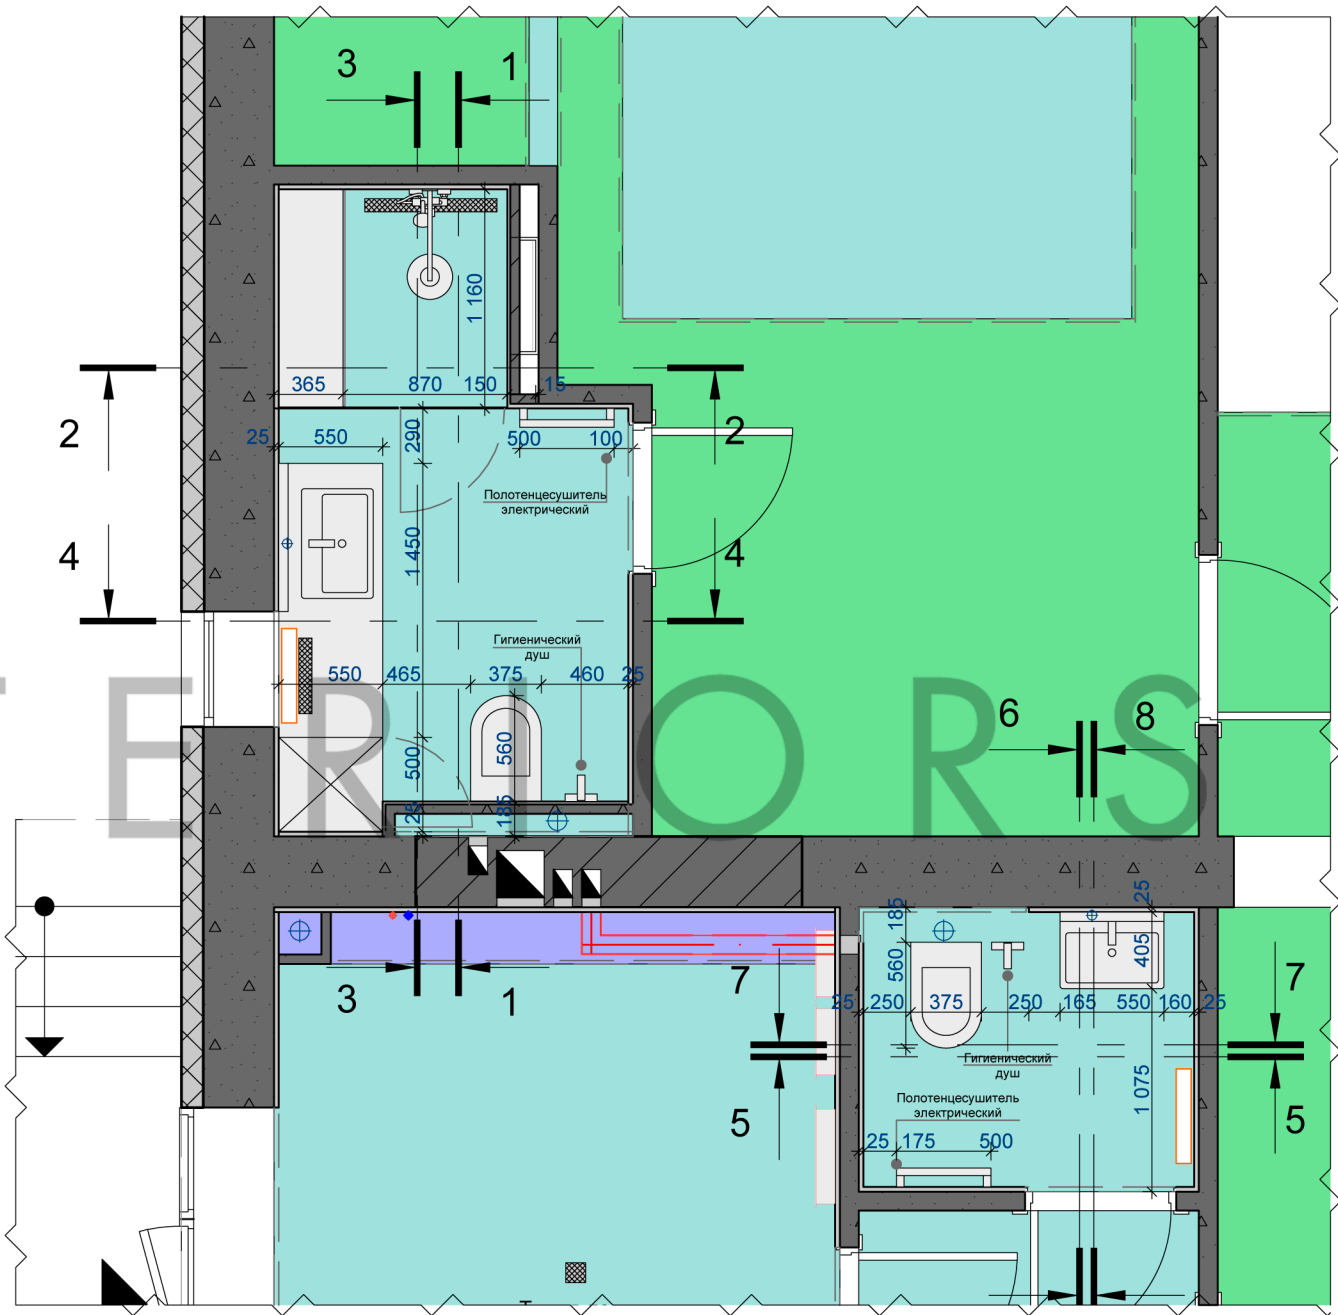


- ПРИМЕЧАНИЯ:**
- 1. Все высоты даны от чистого пола каждого конкретного помещения.
 - 2. Размеры по стенам даны от грязных стен, с указанием предполагаемого размера на плитку и штукатурку.


2-Й ЭТАЖ

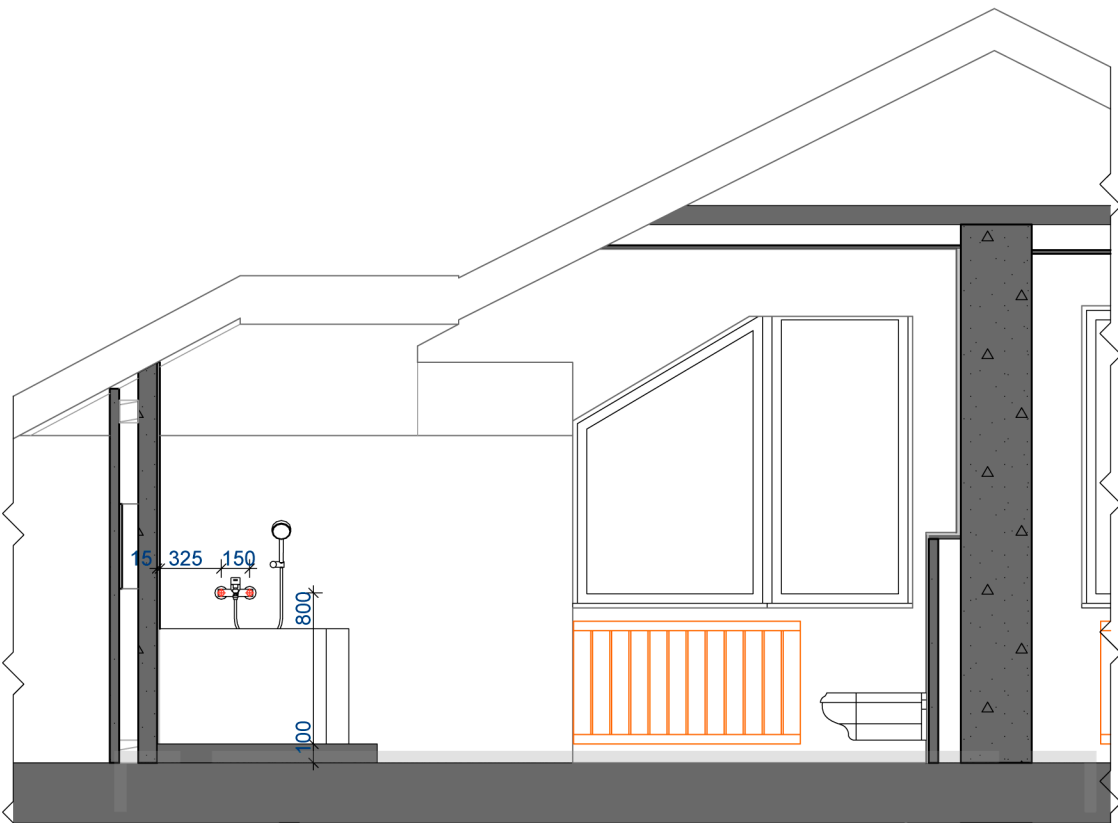

Разрез 1-1

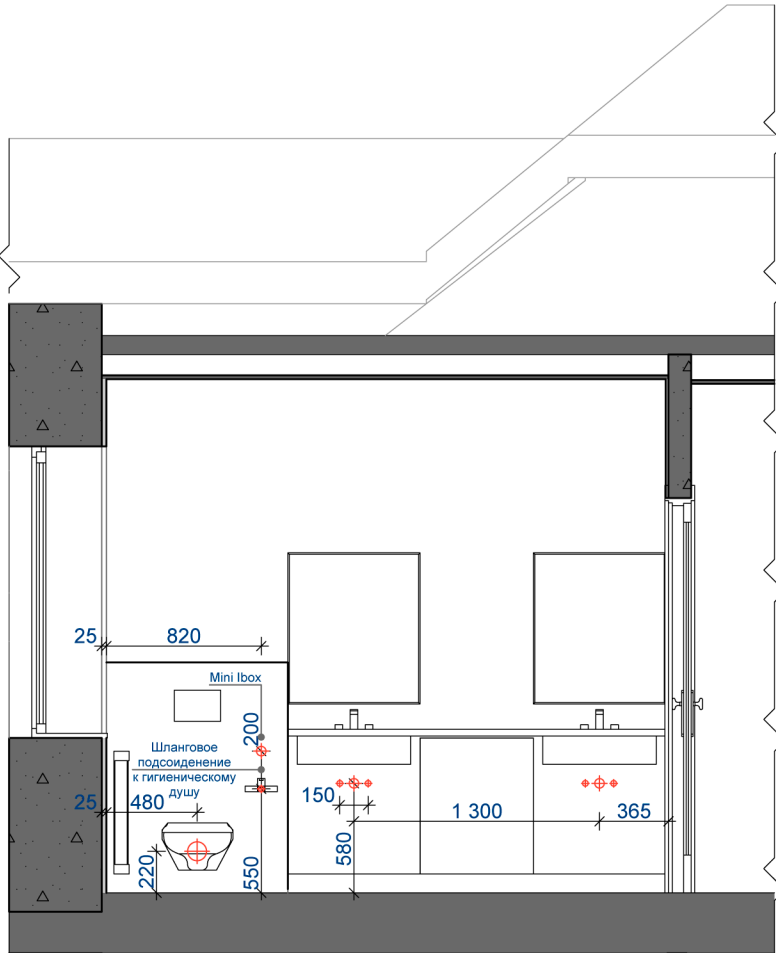


Разрез 2-2

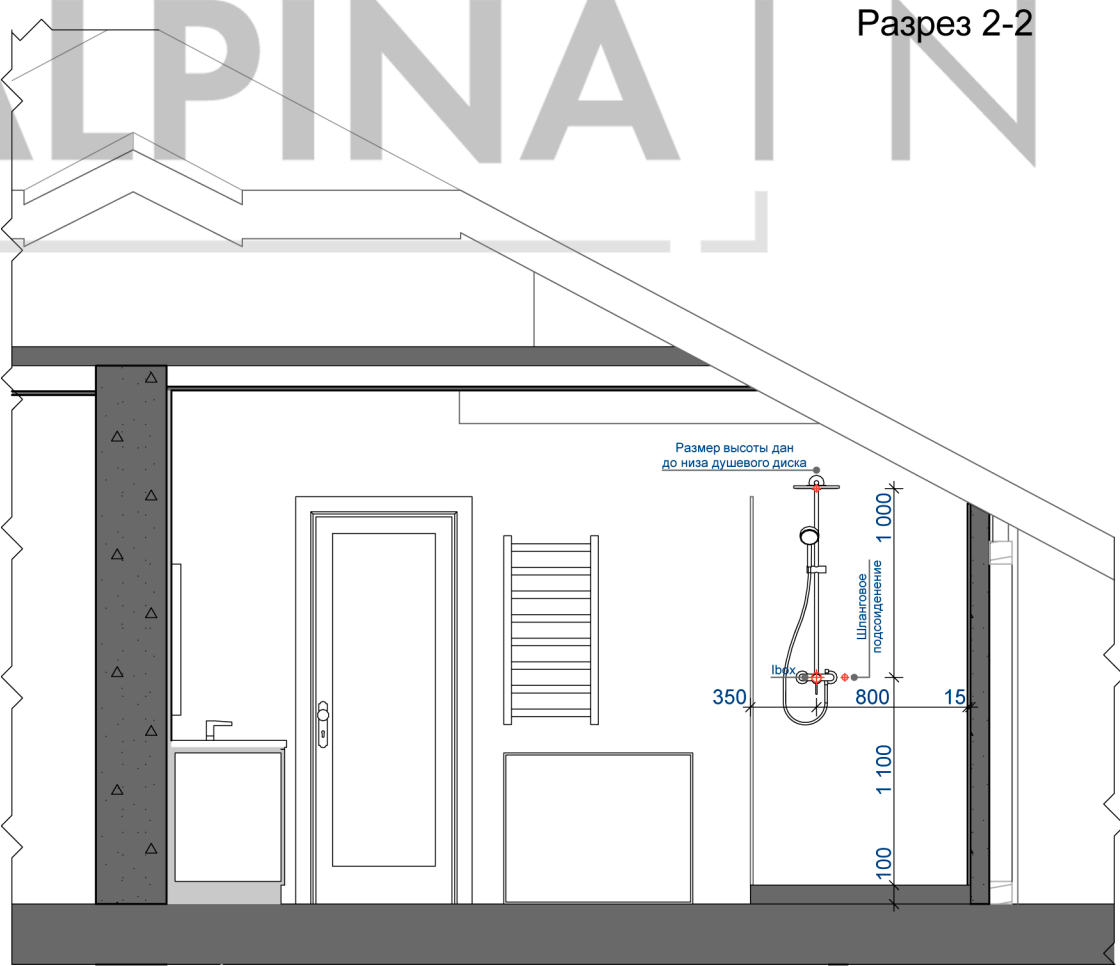


Разрез 3-3

ПЛАН ВАННОЙ КОМНАТЫ

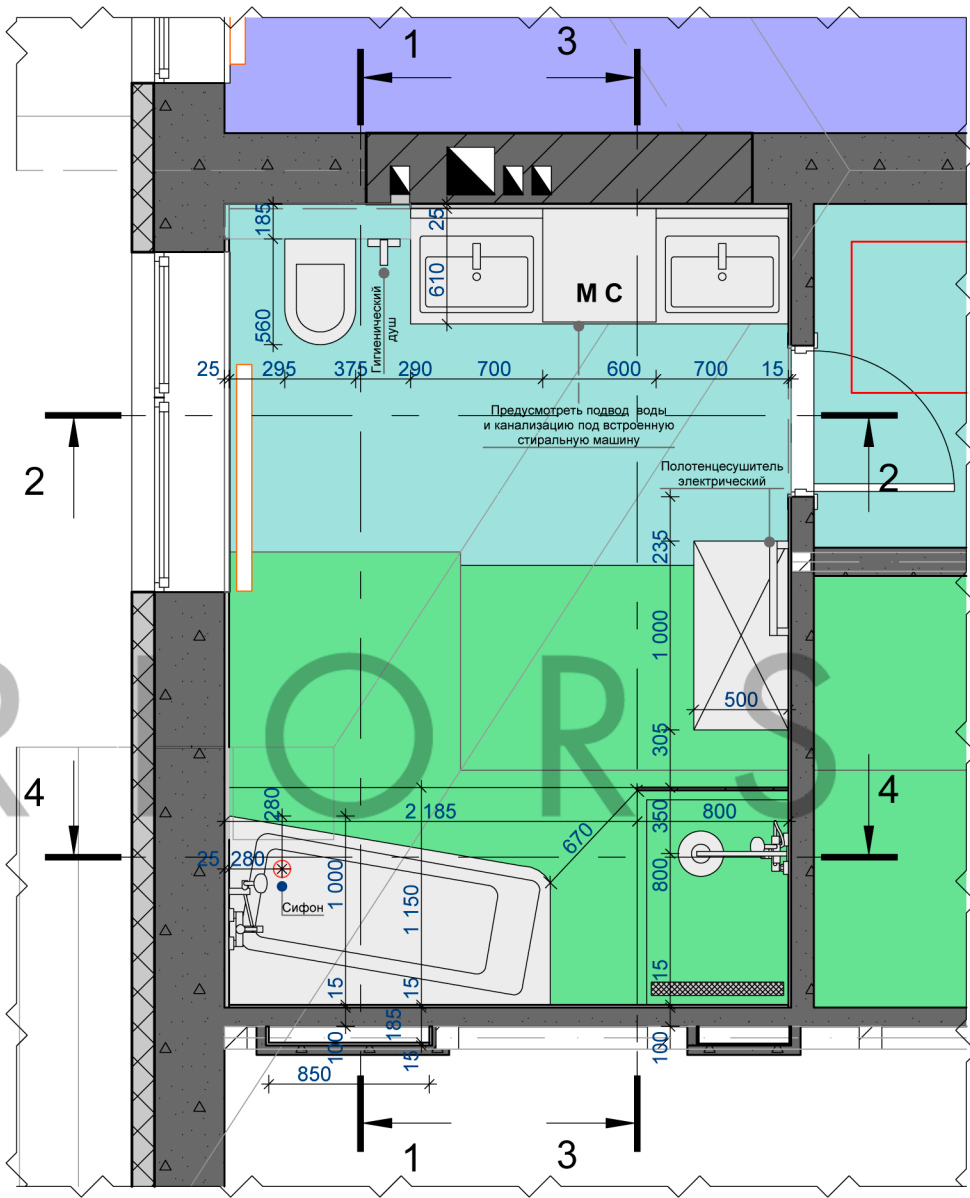

- ПРИМЕЧАНИЯ:**
- 1. Все высоты даны от чистого пола каждого конкретного помещения.
 - 2. Размеры по стенам даны от грязных стен, с указанием предполагаемого размера на плитку и штукатурку.

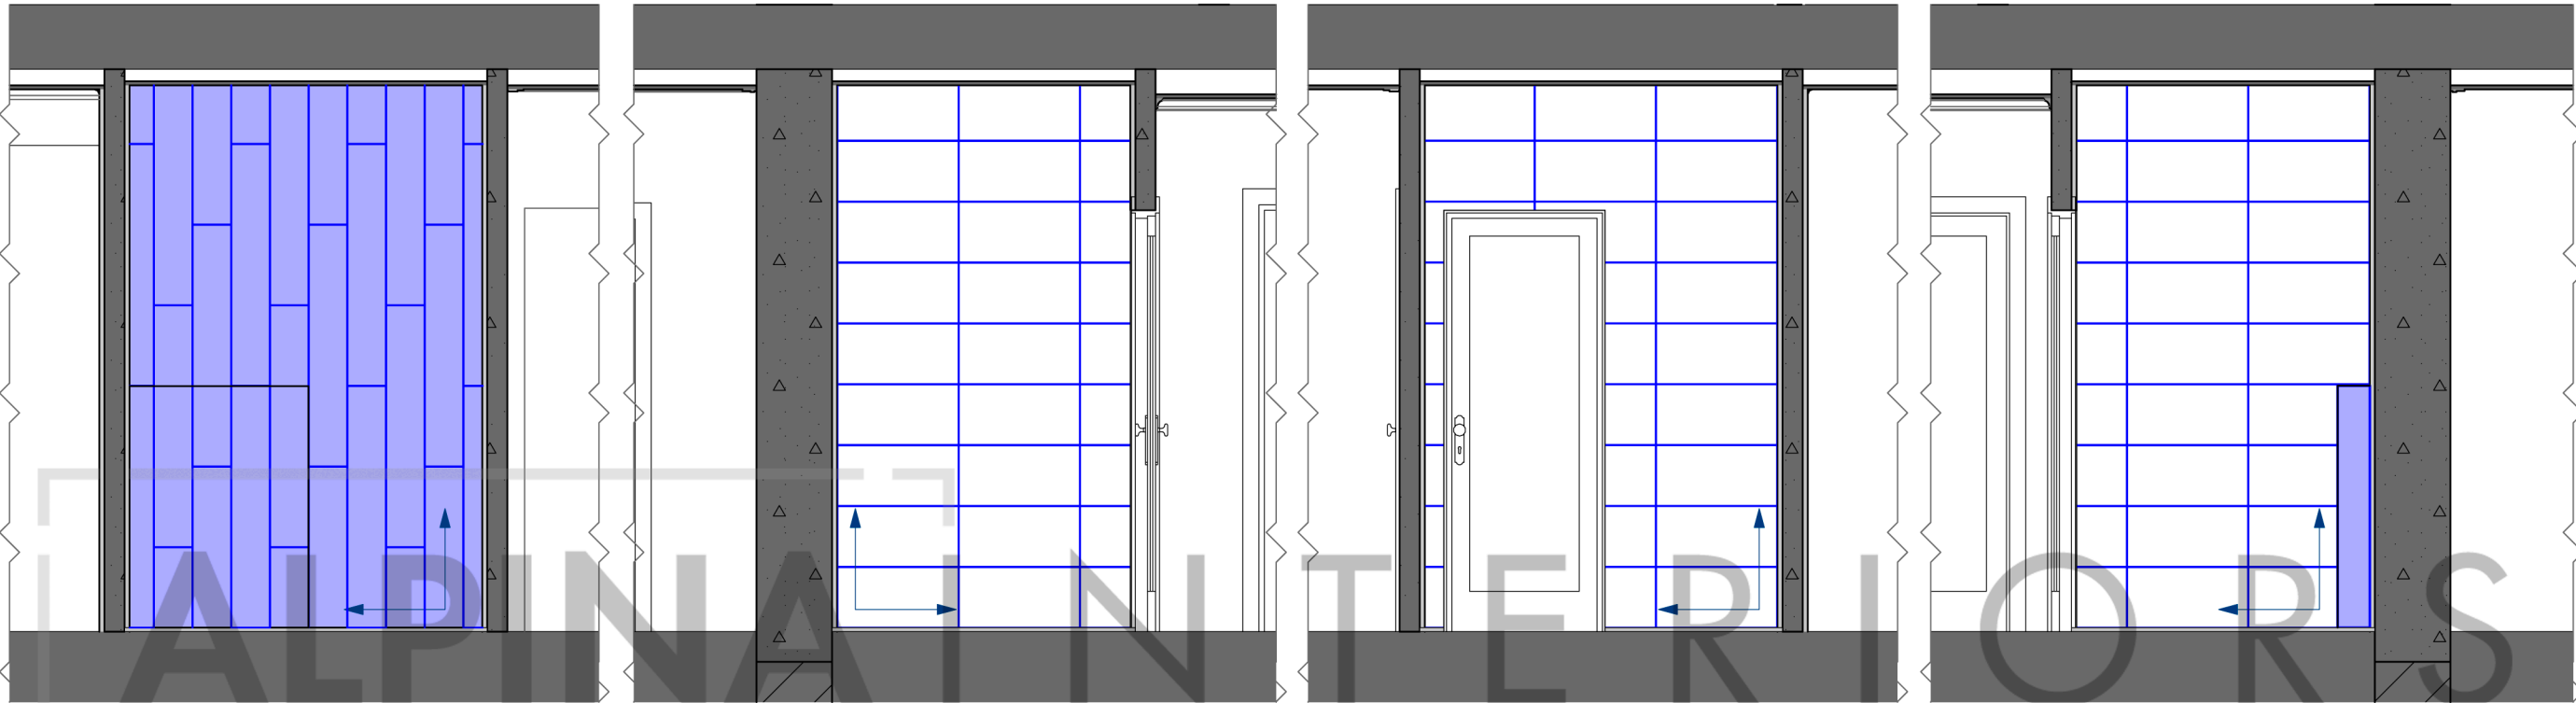

Разрез 1-1

Разрез 2-2


Разрез 3-3

Разрез 4-4

Условные обозначения		Наименование	Кол-во, площадь
		Плитка Tubądzin Travertine 2 598*298*11 mm	65 шт. 11,58 кв.м
		Плитка Tubądzin Wood Block brown STR 1198*190*10 mm	7,37 кв.м


ПРИМЕЧАНИЯ:

1. Количество/площадь указано с учетом подрезки.
2. Высоту потолка определить кратно плитке, но оставить не меньше 80мм.
3. Высота зашивки инсталляции по целой плитке.
4. Швы напольной плитки должны переходить на стены.
5. Раскладка напольной плитки на "Плане пола".

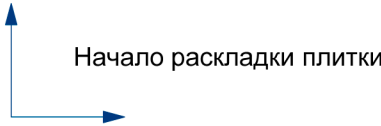


1-Й ЭТАЖ



РАСКЛАДКА ПЛИТКИ В КОТЕЛЬНОЙ

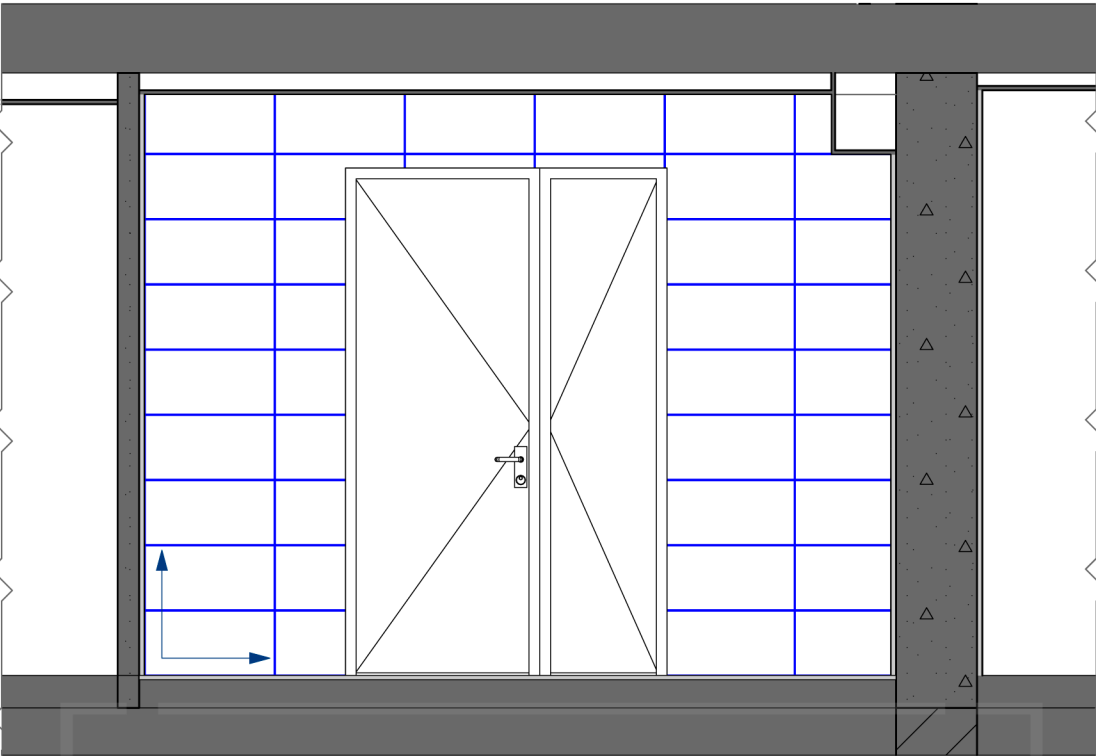


Разрез 1-1

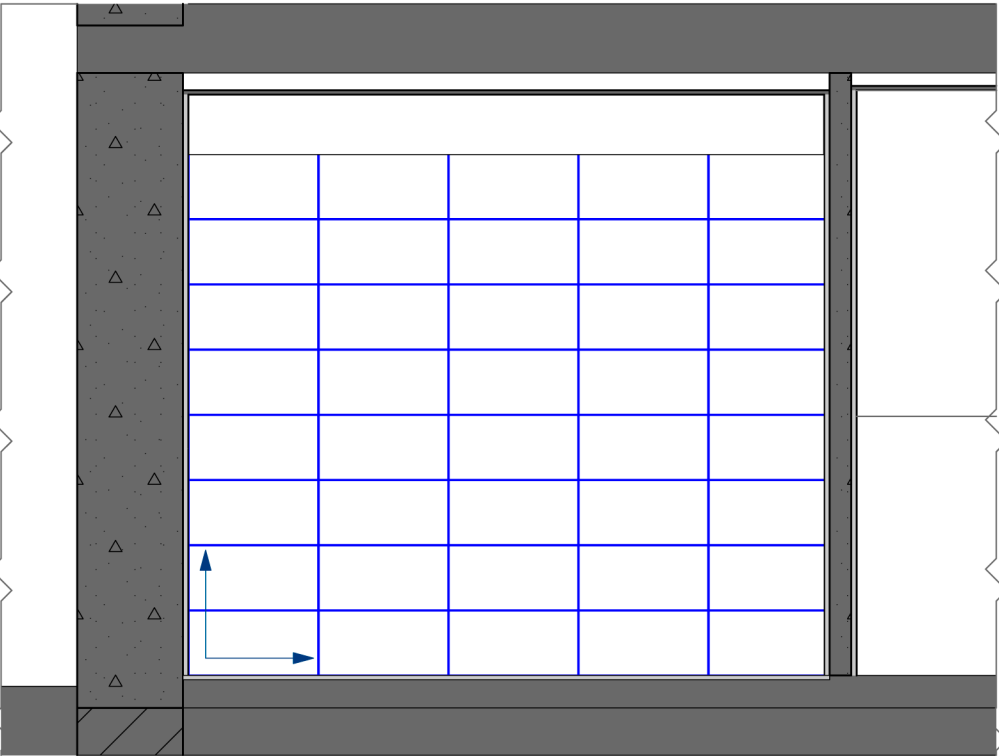

Разрез 2-2

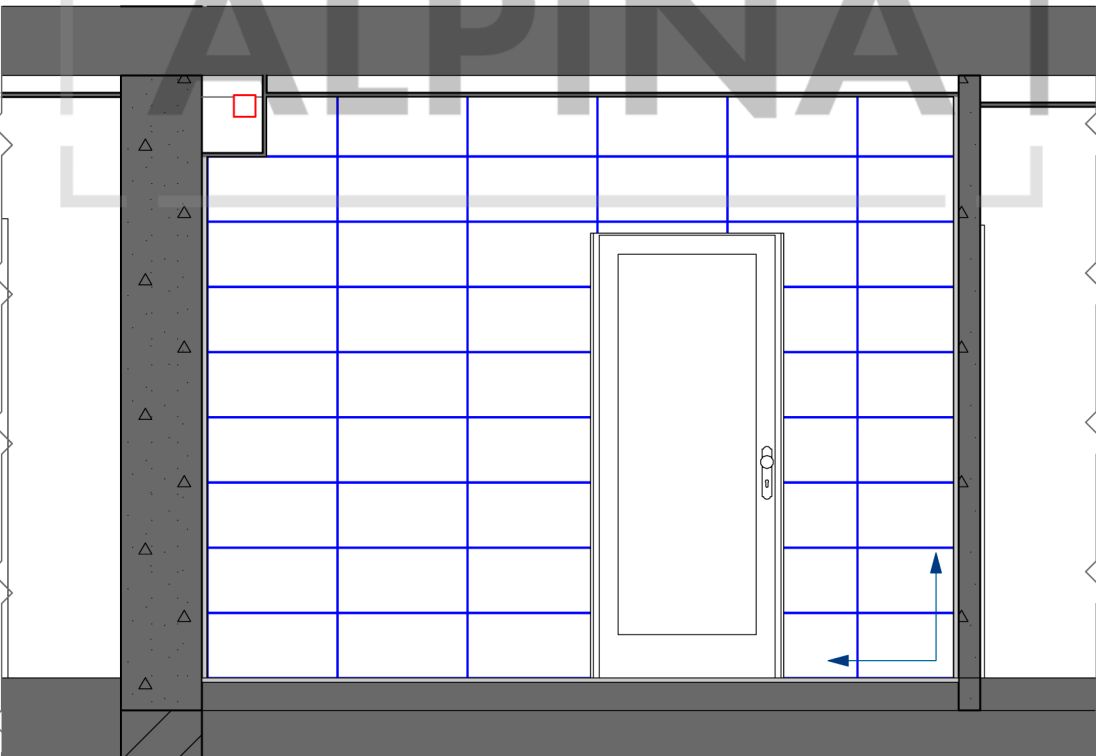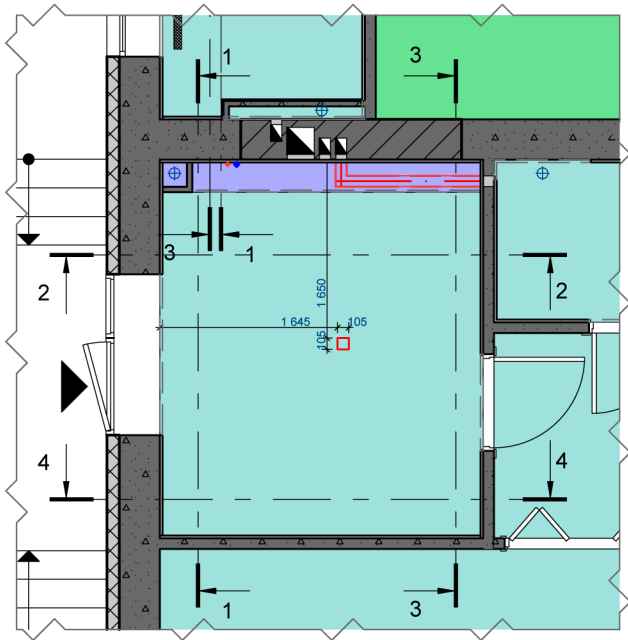



Разрез 3-3

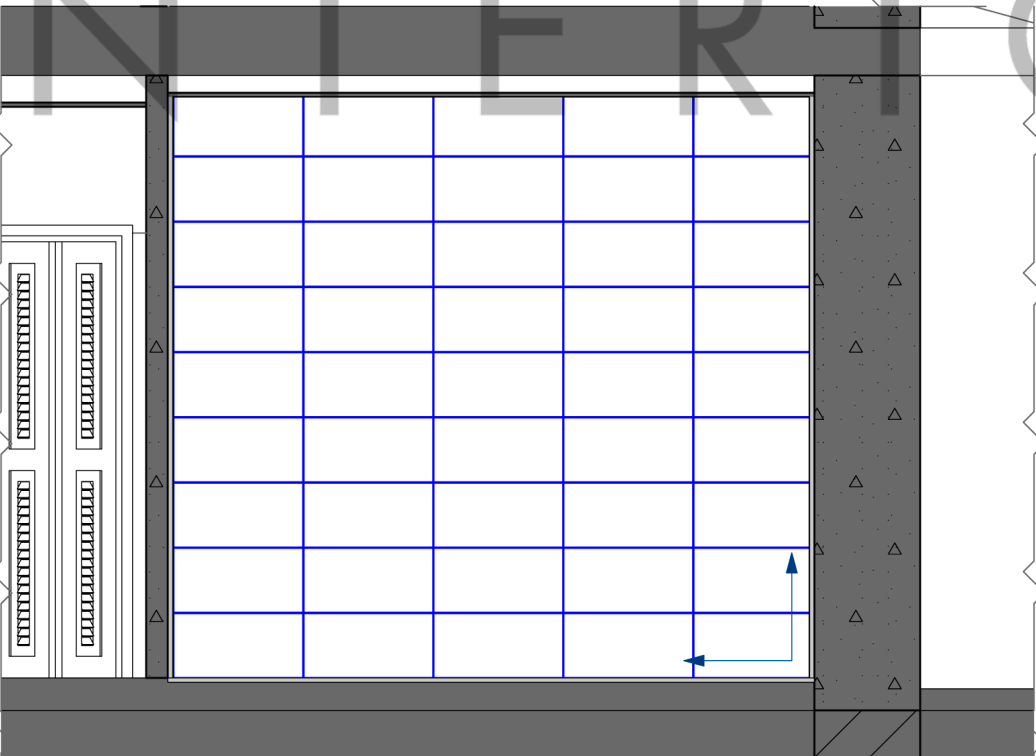


Разрез 4-4

- ПРИМЕЧАНИЯ:**
- 1. Количество/площадь указано с учетом подрезки.
 - 2. Раскладка напольной плитки на "Плане пола".

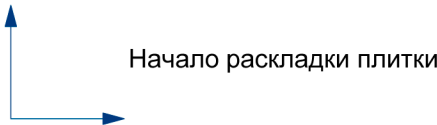


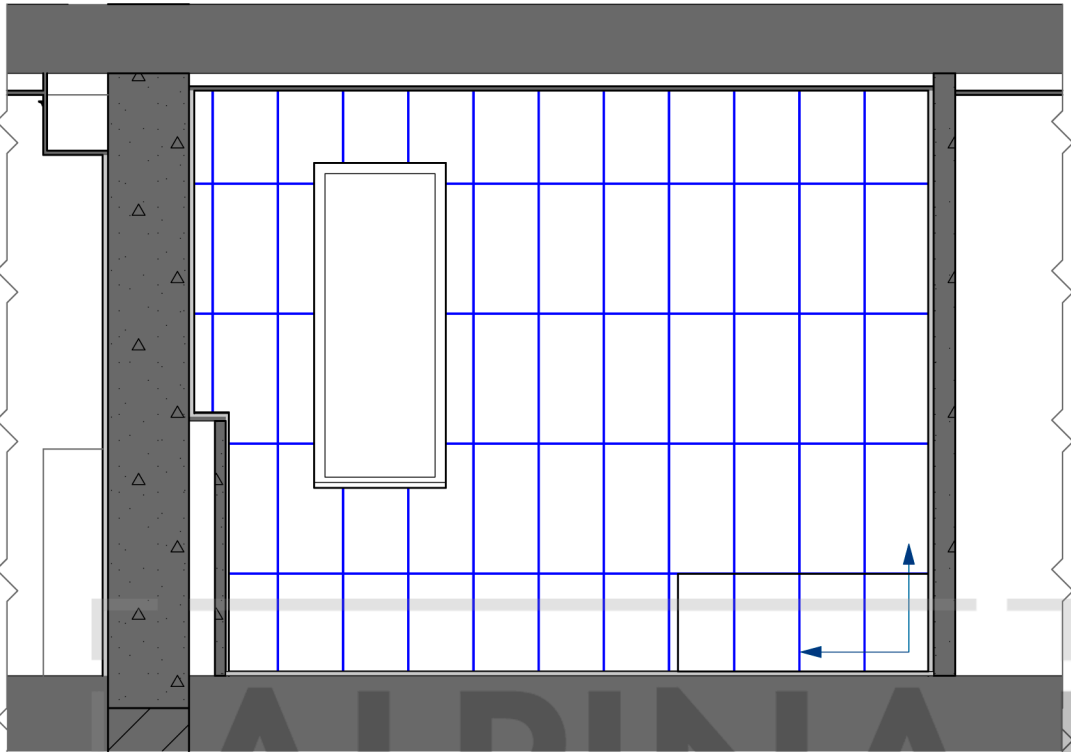


Разрез 1-1

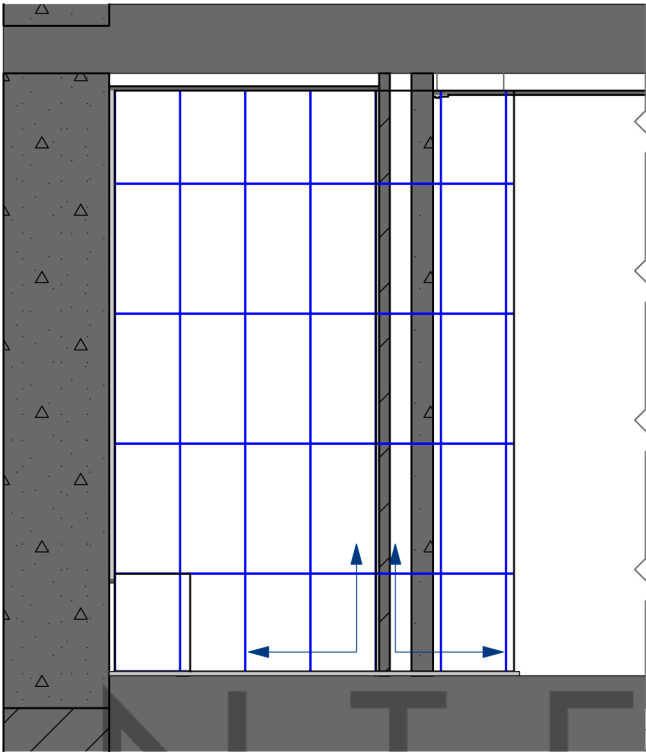

Разрез 2-2

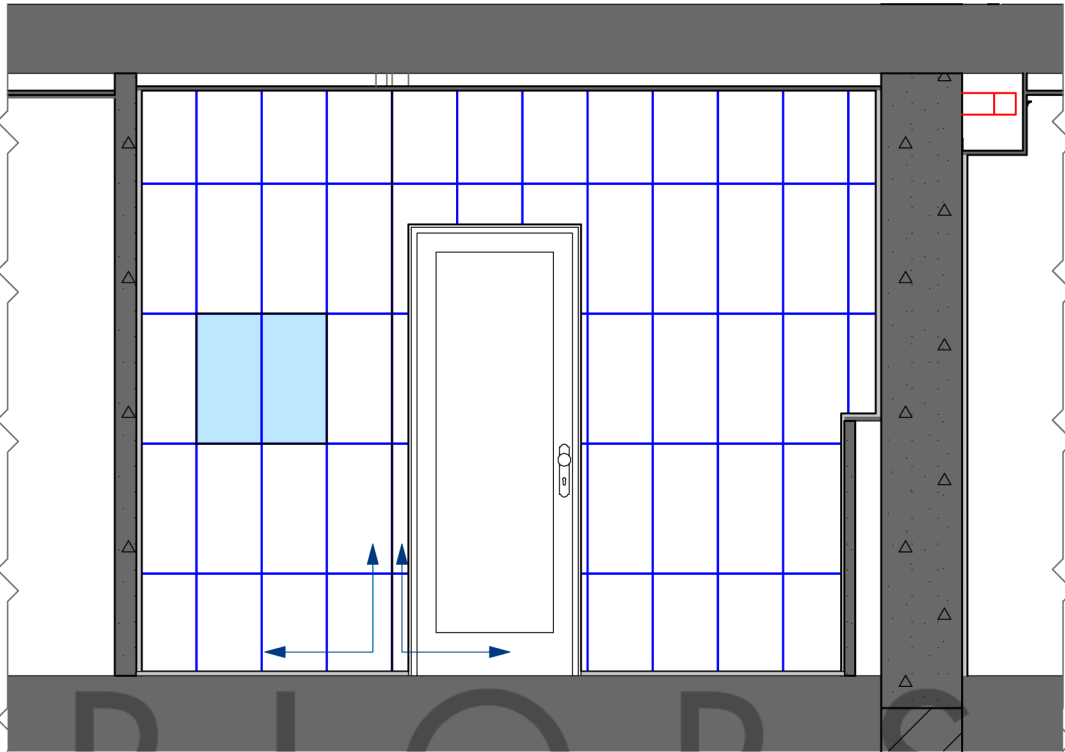


Разрез 3-3

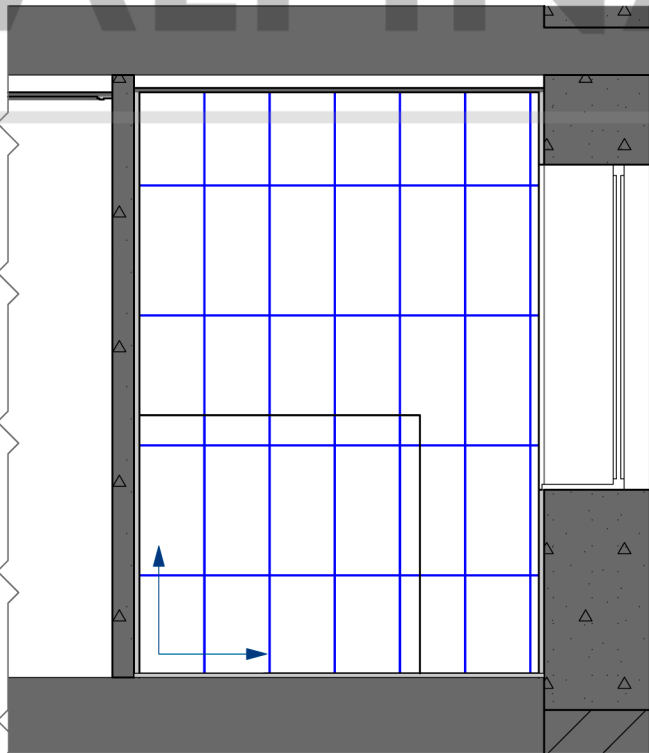

Разрез 4-4


Условные обозначения		Наименование	Кол-во, площадь
		Плитка Pamesa LUNI BLANCO 300*600 mm	168 шт. 30,24 кв.м

- ПРИМЕЧАНИЯ:**
1. Количество/площадь указано с учетом подрезки.
 2. Уровень потолка определить последней плиткой высотой 450мм, но оставить не меньше 80мм.
 3. Первая плитка высотой 450мм.
 4. Нишу сформировать кратно по плитке.
 5. Раскладка напольной плитки на "Плане пола".

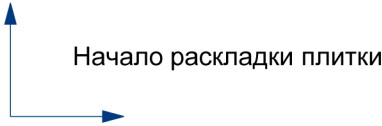


2-Й ЭТАЖ


РАСКЛАДКА ПЛИТКИ ВАННОЙ КОМНАТЫ

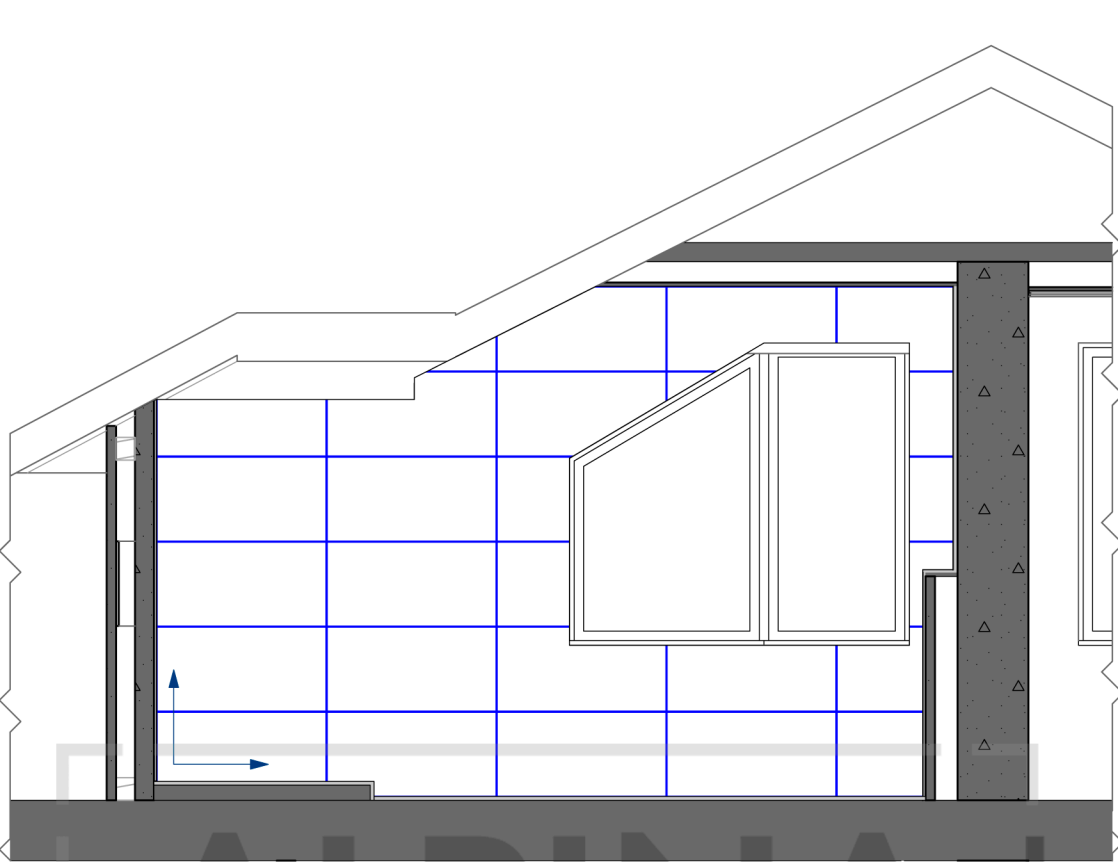


Разрез 1-1

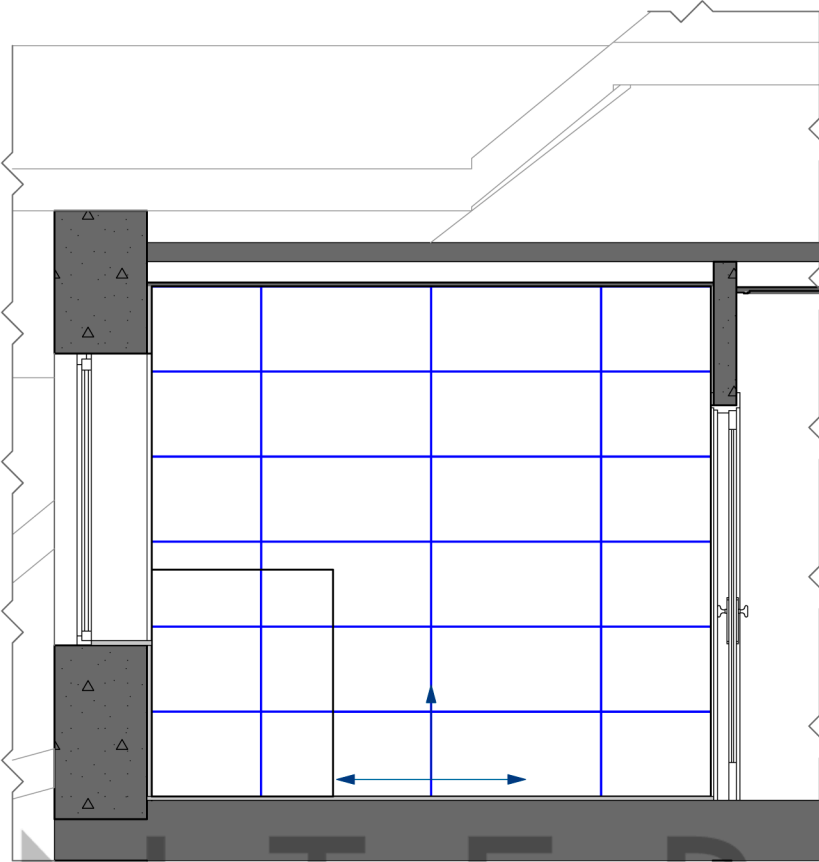

Разрез 2-2

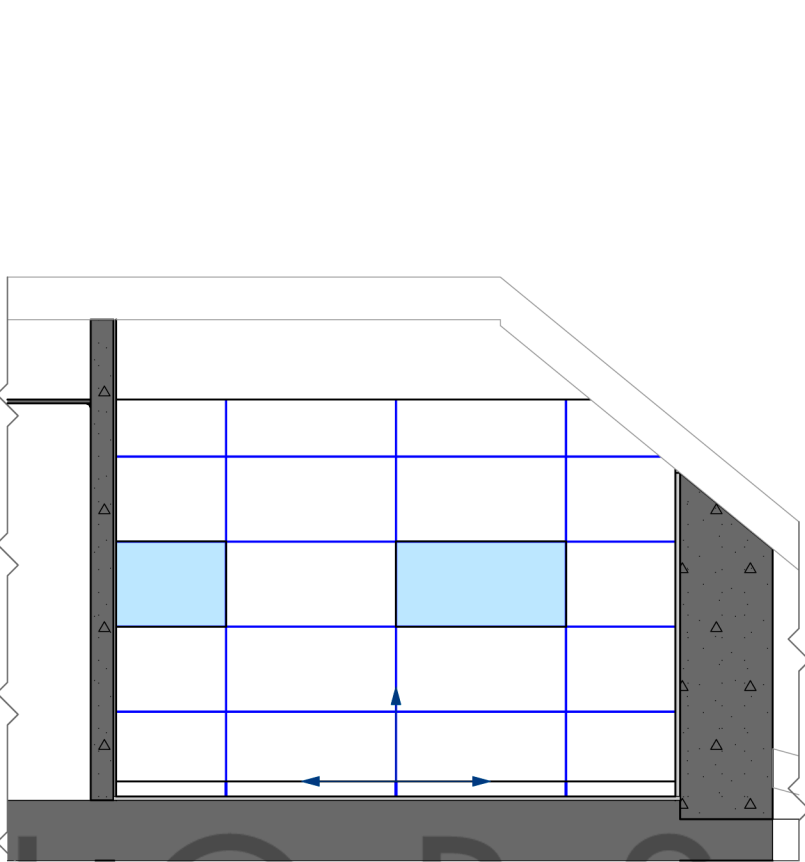

Разрез 3-3

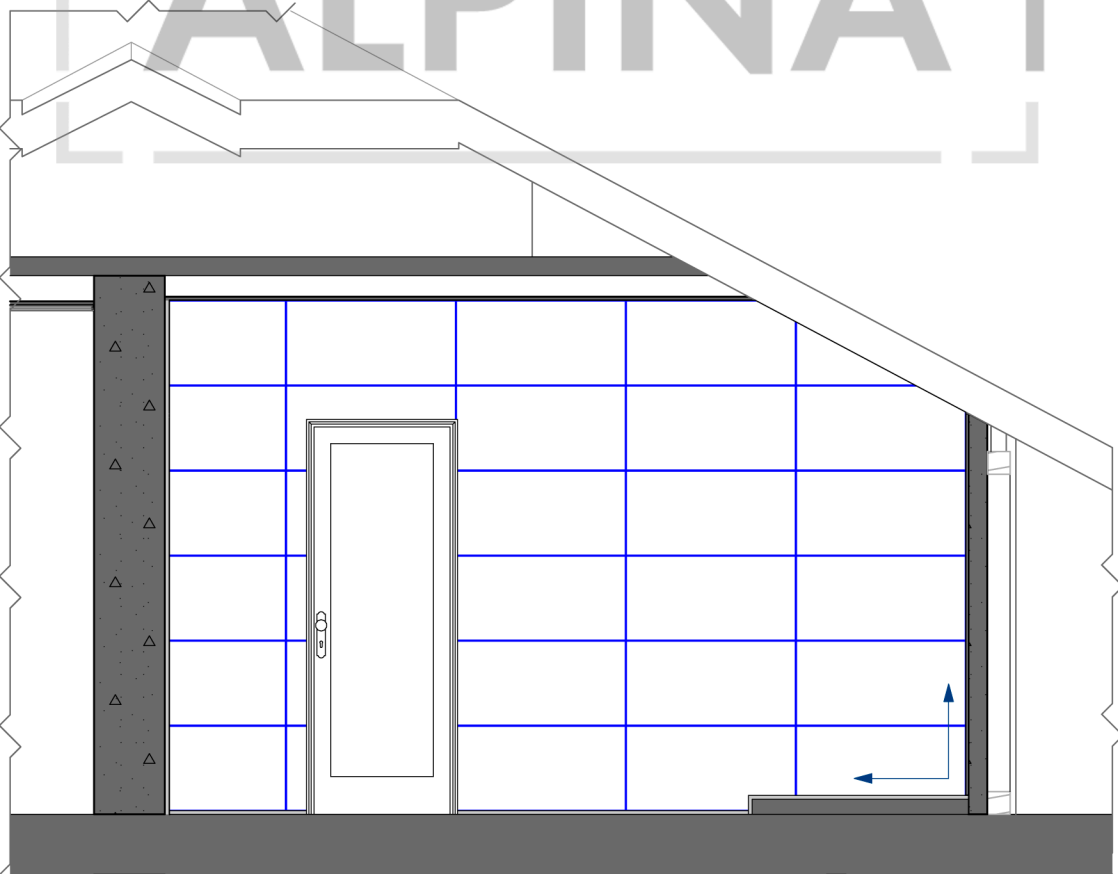


Разрез 4-4

Условные обозначения		Наименование	Кол-во, площадь
		Плитка Tubądzin FAIR BEIGE 1 MAT 898*448*10 mm	96 шт. 38,62 кв.м

ПРИМЕЧАНИЯ:

- 1. Количество/площадь указано с учетом подрезки.
- 2. Уровень потолка определить кратно целой плитке но оставить не меньше 80мм.
- 3. Ниши сформировать кратно по плитке.
- 4. Раскладка напольной плитки на "Плане пола".

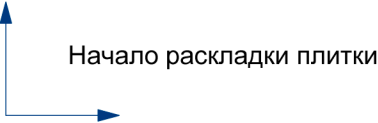

Начало раскладки плитки